


Widok boczny 1 : 200

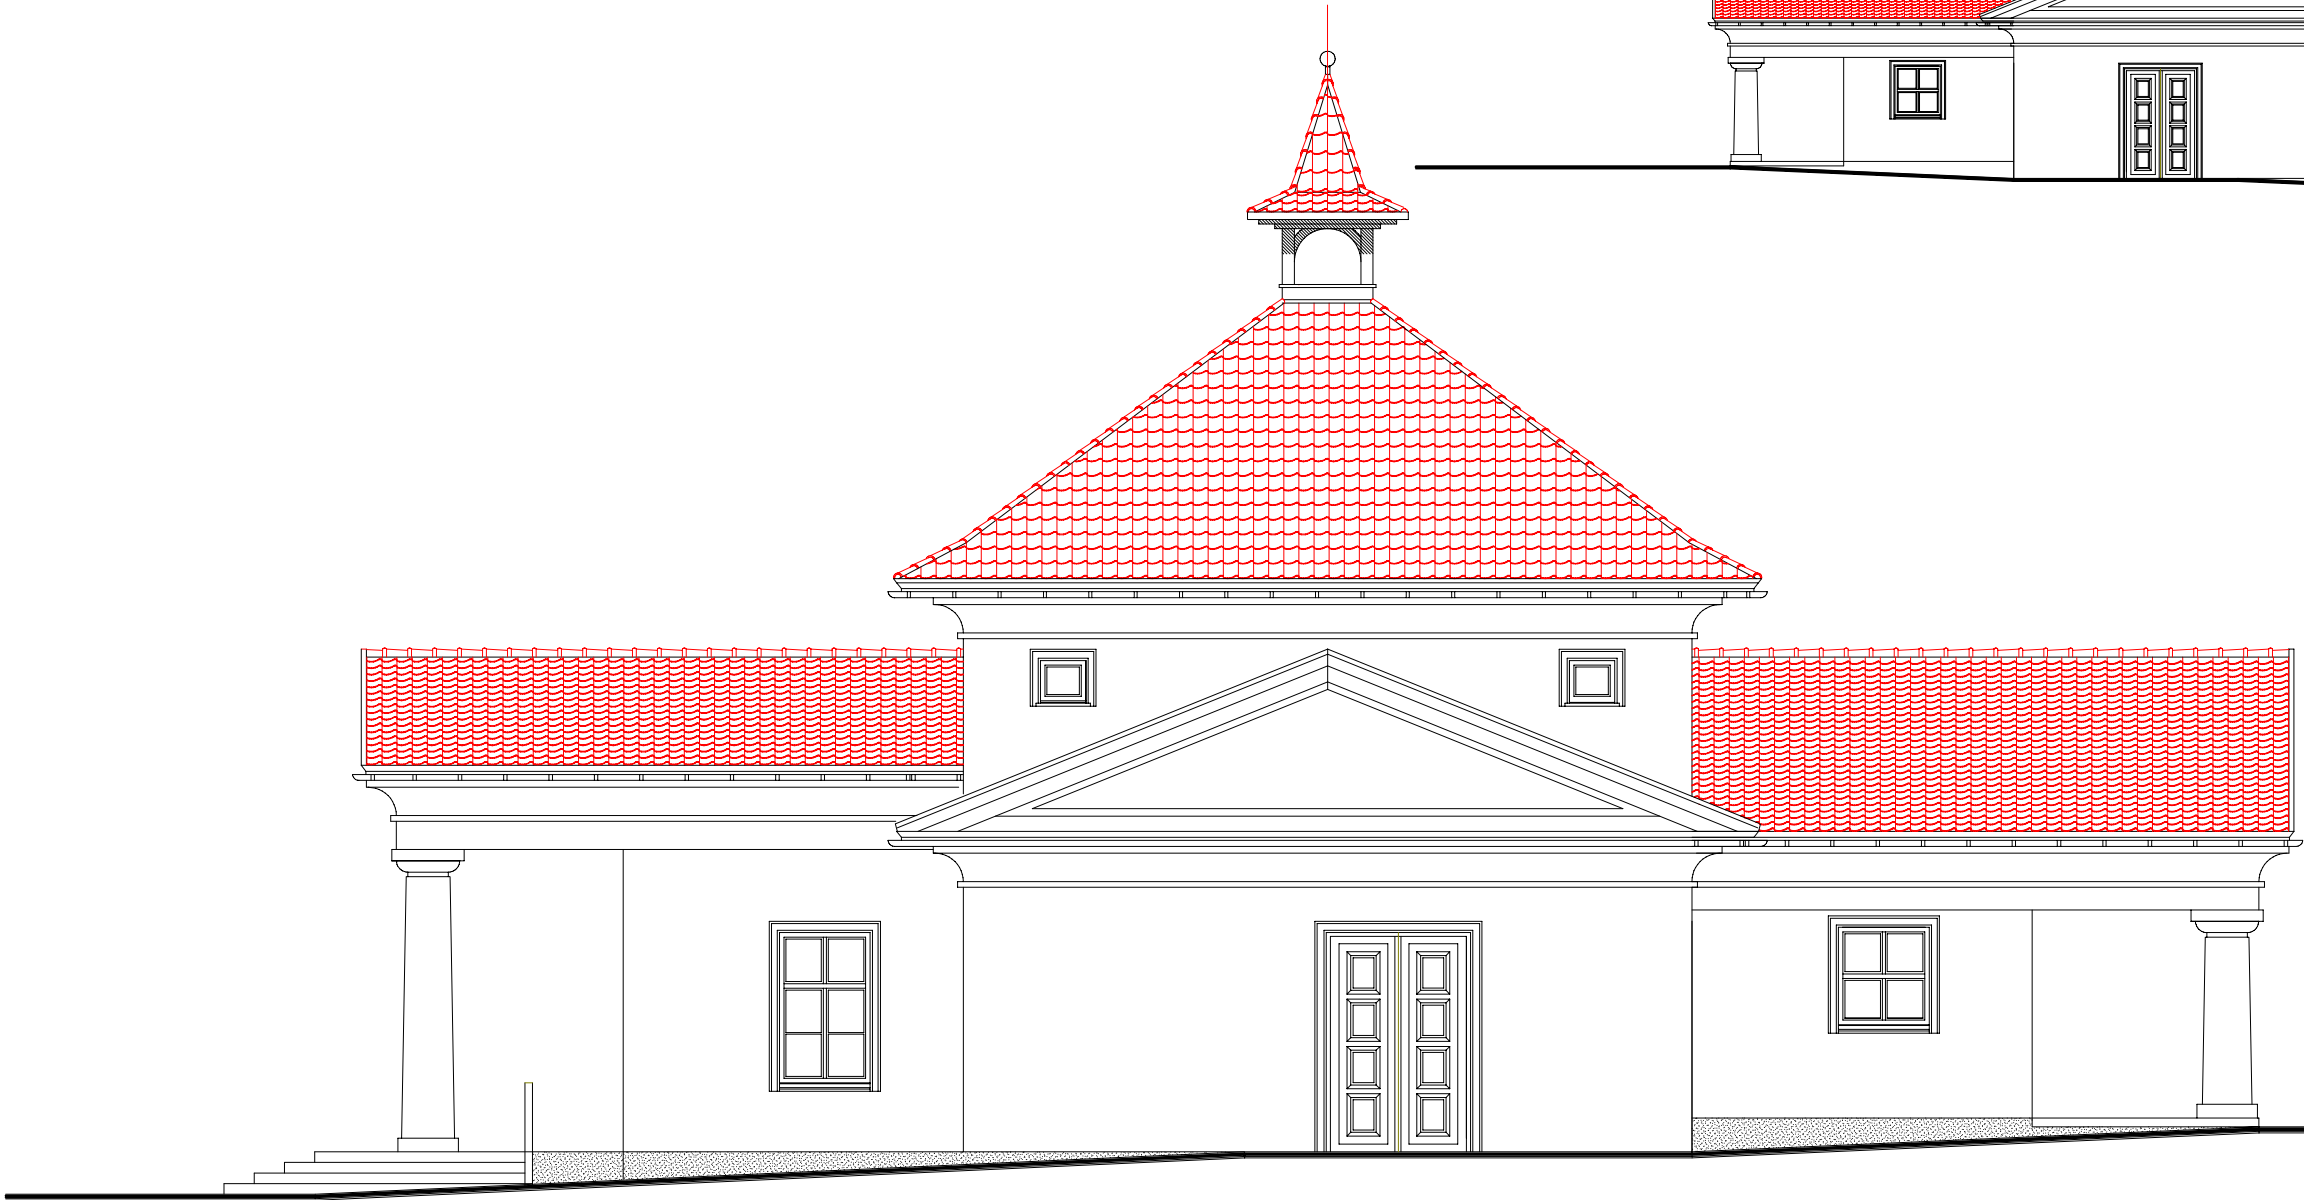

Widok boczny

PRACOWNIA PROJEKTOWA			
Elk, ul. Moniuszki 3/7, tel. 610 34 75			
urbi			
OBIEKT	Koncepcja cmentarza komunalnego w Bartoszach, gm. Elk, dz. nr 134		skala 1 : 100
INWESTOR	Urząd Miasta w Elku		data:05.2010
TYTUŁ RYSUNKU	Kaplica - dom przedpogrzebowy Widoki boczne		rys. nr 9
PROJEKTANT	mgr inż. arch. Mirosław Krasowski	BI/129/88	
WSPÓŁPRACA	mgr inż. arch. Mirosław Zadroga		
	IMIĘ I NAZWISKO	NR UPRAWN.	PODPIS