


PRACOWNIA PROJEKTOWA


Elk, ul. Moniuszki 3/7, tel. 610 34 75

urbi


OBIEKT	Koncepcja cmentarza komunalnego w Bartoszach, gm. Elk, dz. nr 134		skala 1 : 100
INWESTOR	Urząd Miasta w Elku		data:05.2010
TYTUŁ RYSUNKU	Bud. administracyjny i usług.-gosp. Widoki elewacji		rys. nr 6
PROJEKTANT	mgr inż. arch. Mirosław Krasowski	BI/129/88	
WSPÓŁPRACA	mgr inż. arch. Mirosław Zadroga		
	IMIE I NAZWISKO	NR UPRAWN.	PODPIS

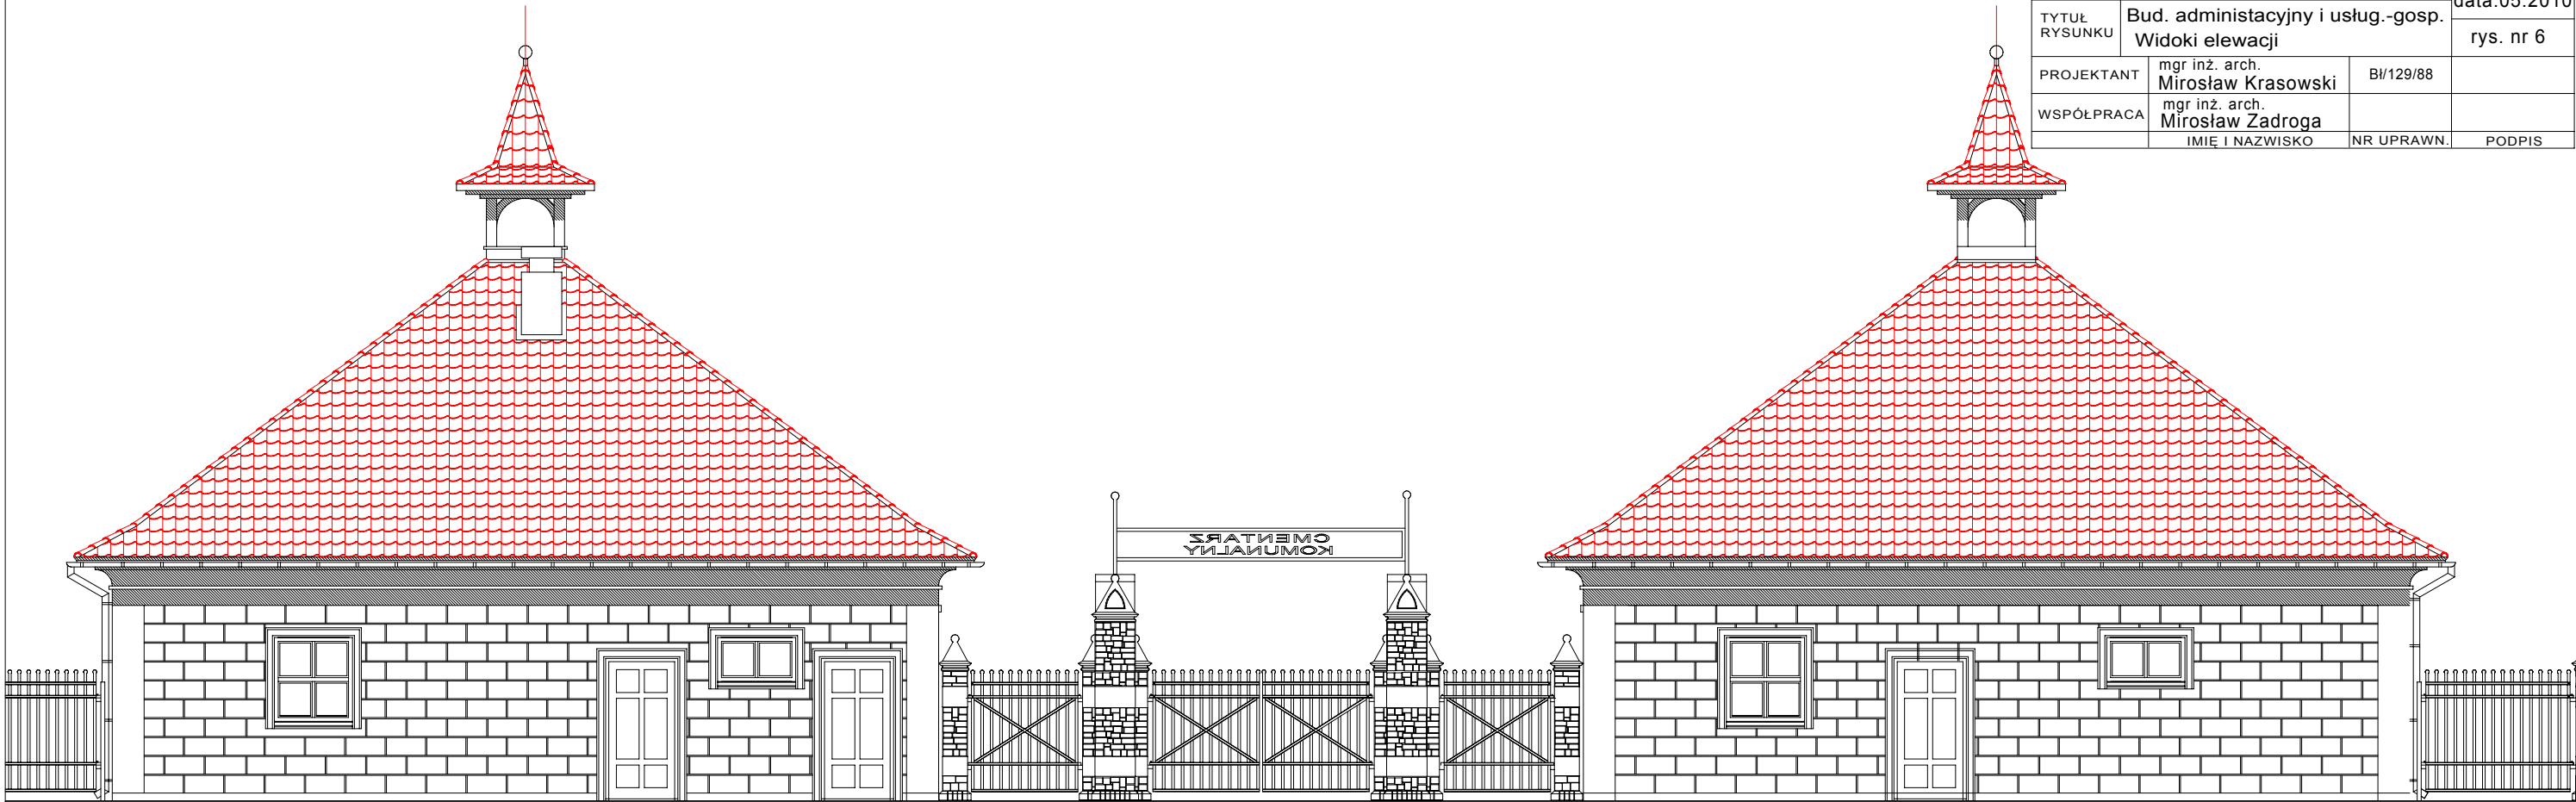

Widok od strony cmentarza 1 :100

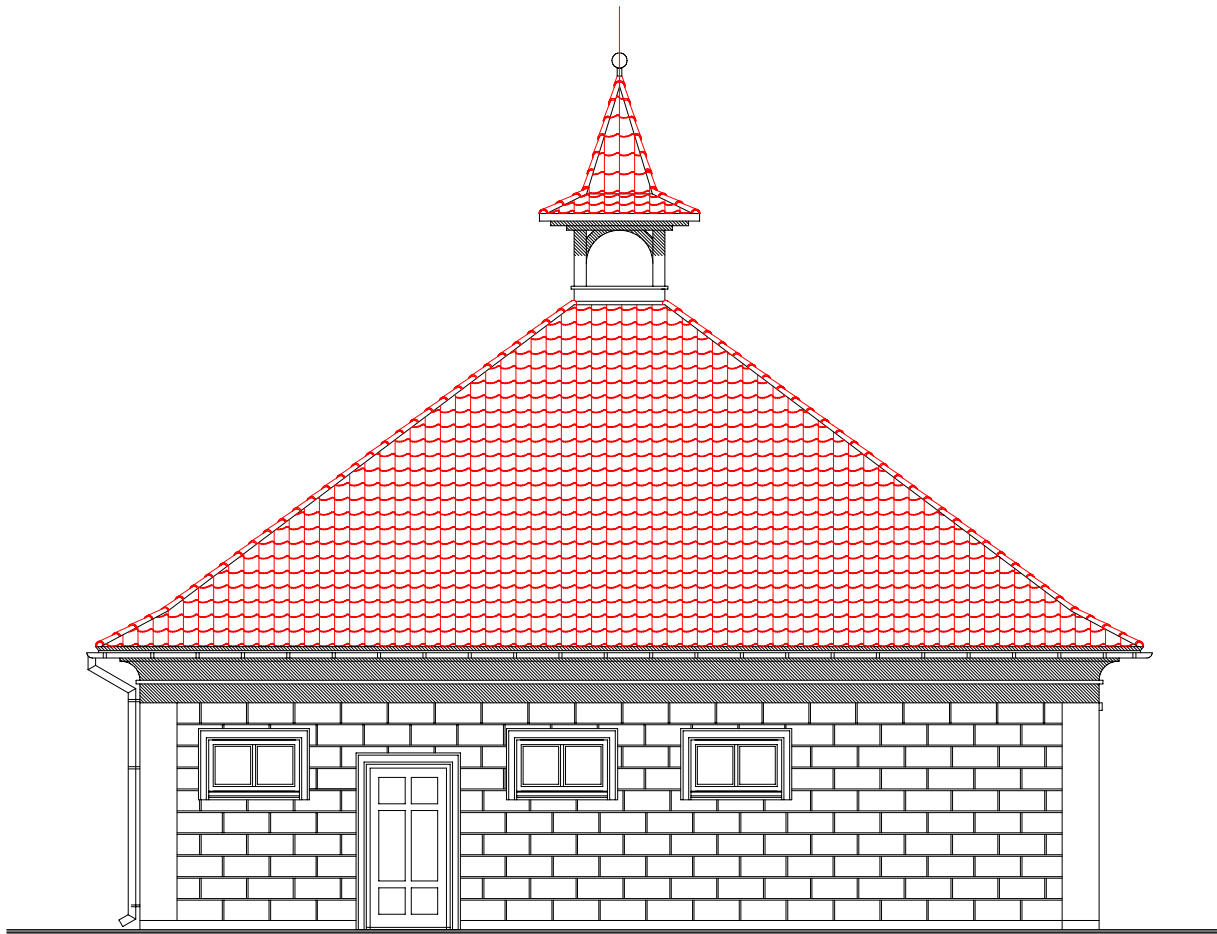

Widok boczny bud. adm.-socjalnego 1 :100

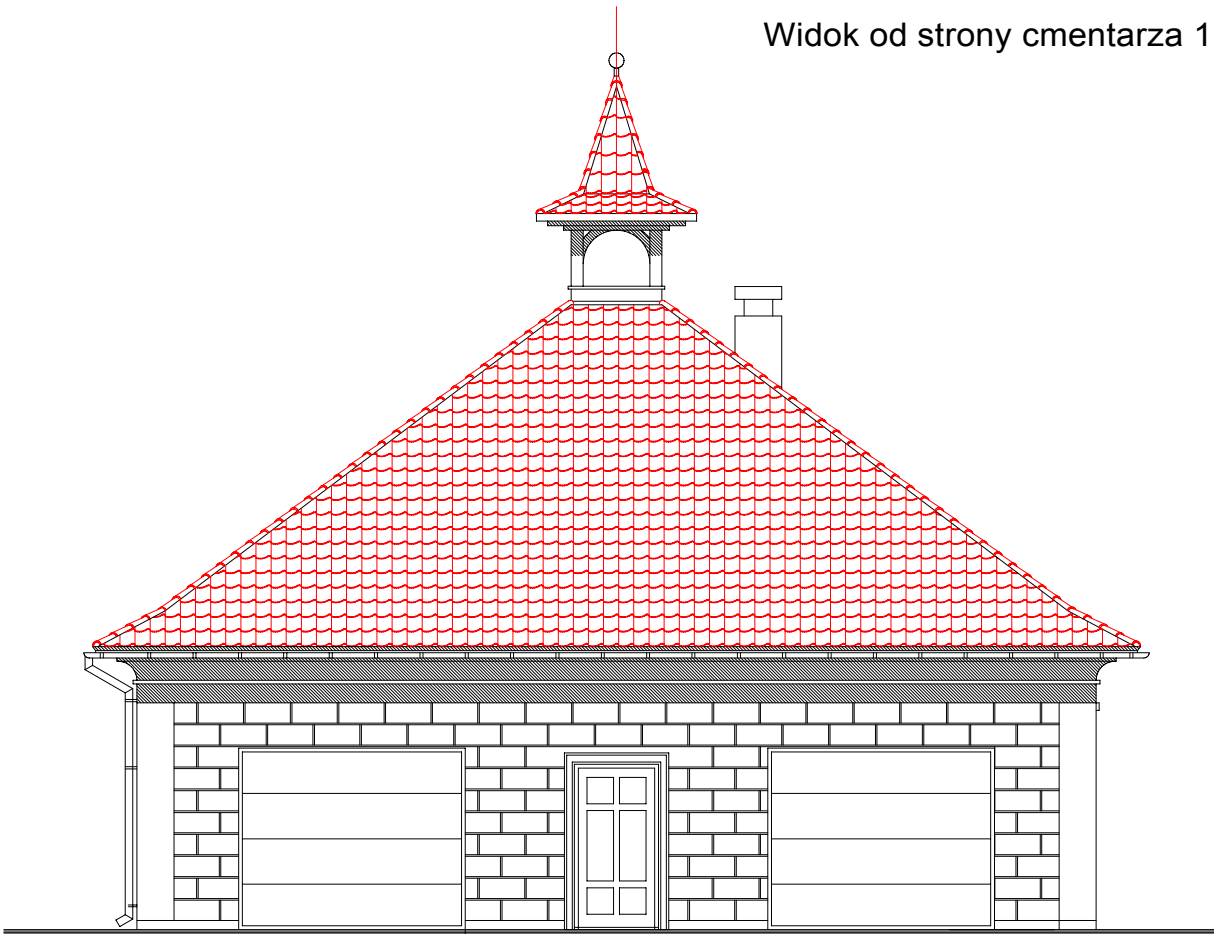

Widok boczny bud. usług. - gospodarczego 1 :100