


Widok 1 :100

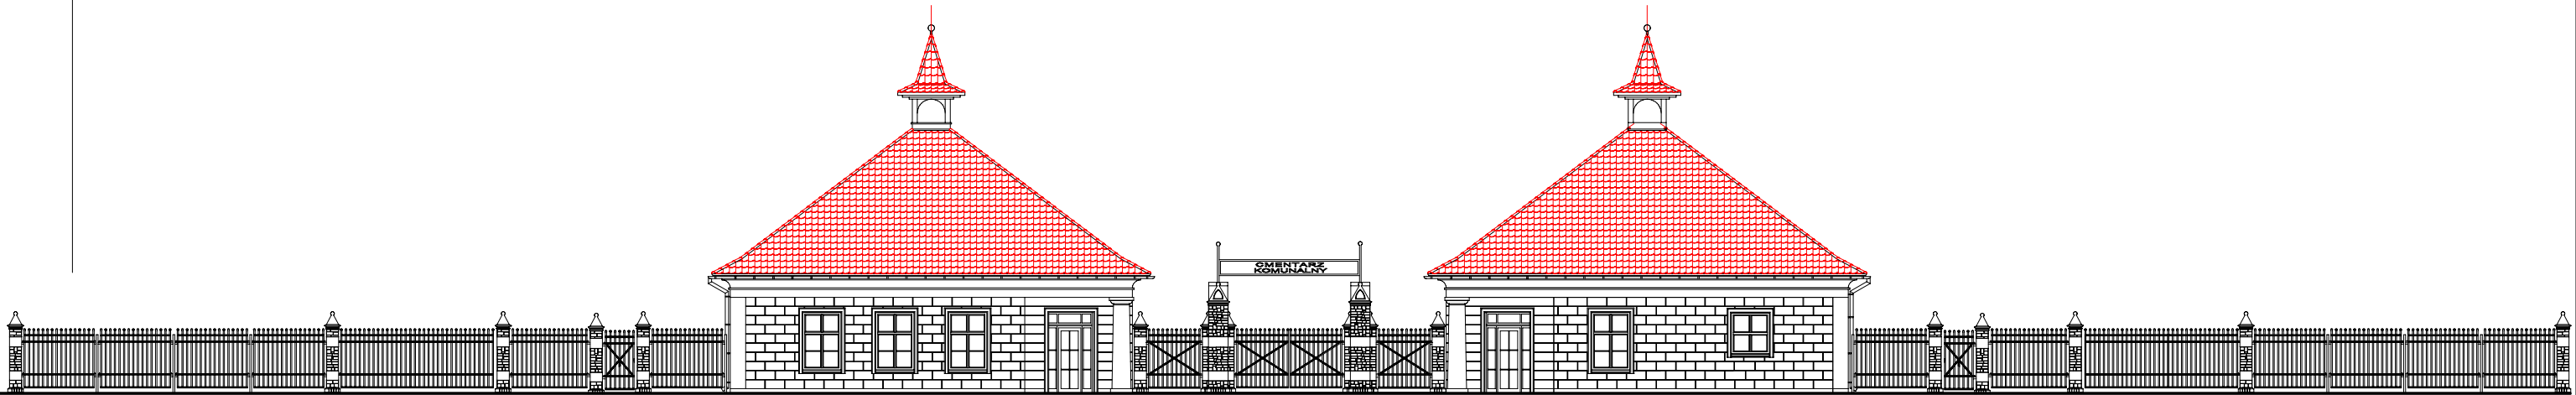

Widok 1 :200

PRACOWNIA PROJEKTOWA			
Elk, ul. Moniuszki 3/7, tel. 610 34 75			
urbi			
OBIEKT	Koncepcja cmentarza komunalnego w Bartoszach, gm. Elk, dz. nr 134		skala 1 : 100
INWESTOR	Urząd Miasta w Elku		1 : 200
TYTUŁ RYSUNKU	Bud. administracyjny i usług.-gosp. Widok od frontu		data:05.2010
PROJEKTANT	mgr inż. arch. Mirosław Krasowski	BI/129/88	rys. nr 5
WSPÓŁPRACA	mgr inż. arch. Mirosław Zadroga		
	IMIĘ I NAZWISKO	NR UPRAWN.	PODPIS