





Ogrodzenie frontowe - lewa strona 1:100

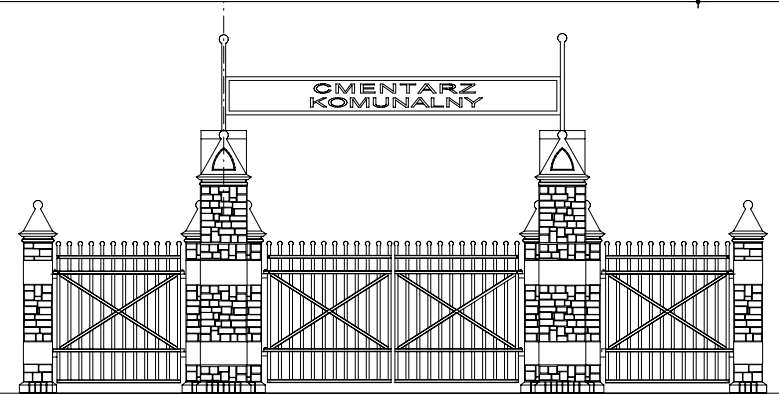

Brama frontowa 1:100

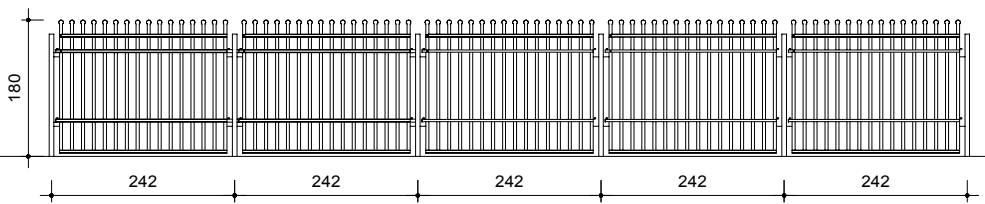


Ogrodzenie boczne cmentarza 1 : 100

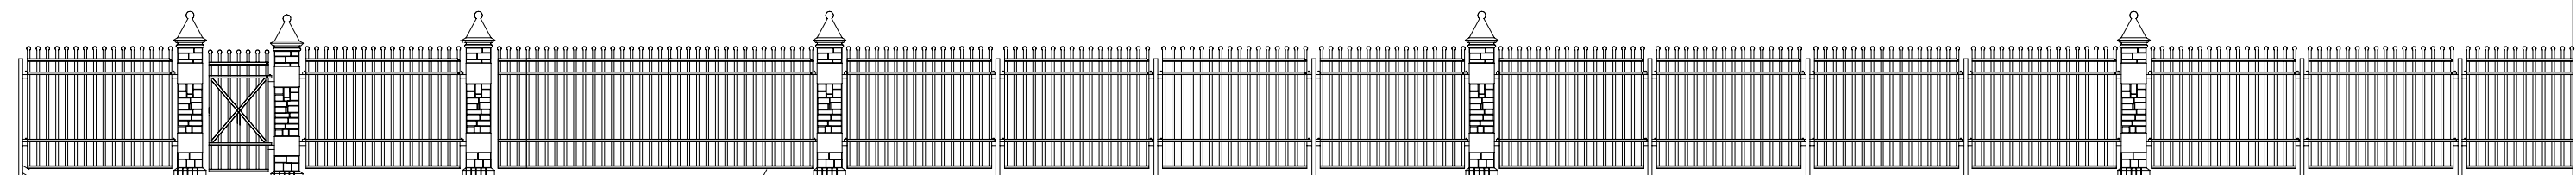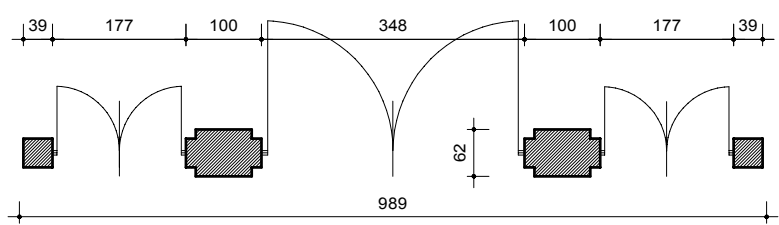

Brama przesuwna

Ogrodzenie frontowe - prawa strona 1:100

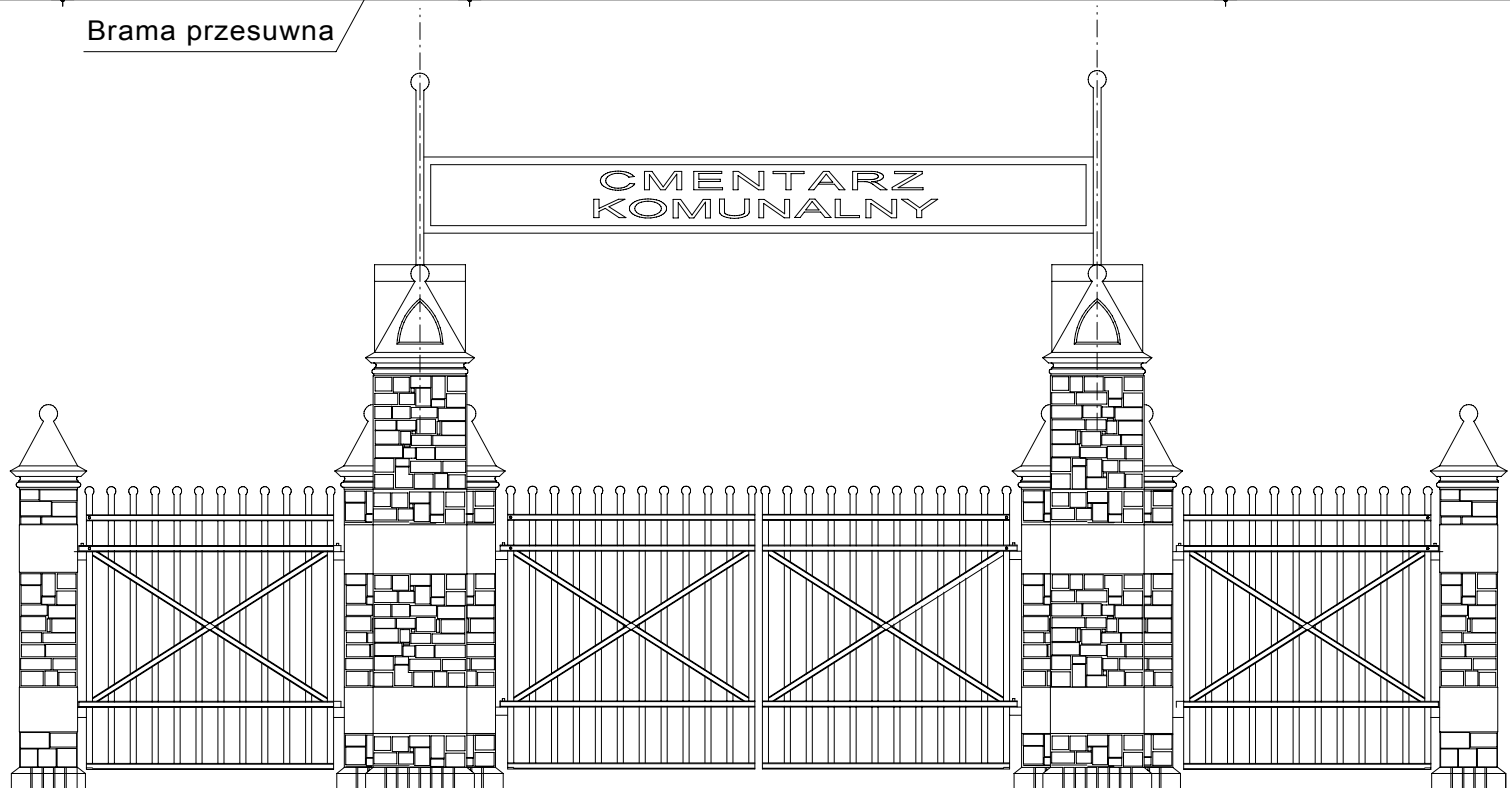

Brama frontowa 1 : 50

PRACOWNIA PROJEKTOWA			
Ełk, ul. Moniuszki 3/7, tel. 610 34 75			
OBIEKT	Koncepcja cmentarza komunalnego w Bartoszach, gm. Ełk, dz. nr 134		skala 1 : 100
			1 : 50
INWESTOR		Urząd Miasta w Ełku	
TYTUŁ RYSUNKU		Ogrodzenia i bramy	
		Widoki	
PROJEKTANT	mgr inż. arch. Mirosław Krasowski	BI/129/88	
WSPÓŁPRACA	mgr inż. arch. Mirosław Zadroga		
	IMIĘ I NAZWISKO	NR UPRAWN.	PODPIS