

MALOWANIE: PAINTING

POWŁOKA ANTYKOROZYJNA (ANTICORROSIVE PAINT)
KOLOR (COLOUR) RAL 7021


FUNDAMENT:

FOUNDATION F100/F130
FUNDAMENT NIE WCHODZI W SKŁAD ZESTAWU
FOUNDATION IS NOT INCLUDED INTO THE SET.

nazwa/name	wartość value
strefa obciążenia wiatrem wind zone	I
wsp. dynamiczny dynamic rate	1.2
kategoria terenu terrain category	II
klasa obciążenia load class	8
częściowy wsp. dla obc. wiatrem partial rate for wind load	1.2
częściowy wsp. dla obc. stałego partial rate for fixed load	1.2
obliczeniowa prędkość wiatru wind speed	22 [m/s]

ACCORDING TO: PN-EN 40-3-1, PN-EN 40-3-3

9	Cable/Kabel YDY	-	-	-	-	-	-
8	Connection box/Tabliczka przyt.	-	-	1	-	-	-
7	Luminary/Oprawa 06 (ANDROMEDA)	L-00K1	al./polyc.	1	-	-	-
6	Arm /Ramie R46	R-0R46	alum.	1	-	-	-
5	POLE/SŁUP D6a	Steel pipe/Rura stalowa Ø76	-	steel	1	-	-
4		Steel pipe/Rura stalowa Ø90	-	steel	1	-	-
3		Steel pipe/Rura stalowa Ø133	-	steel	1	-	-
2		Decorations/Dekoracje	-	cast al.	2	-	-
1		Base/Baza słupa D6a	-	cast al.	1	-	-
nr.	nazwa		rysunek	material	ilość	jedn. waga	całk. uwagi
zmiana 0				tolerancja wykonania +/- 20 mm			
	nazwisko	data	podpis				
projektował: G.D.							
opracował: M.M.		01.06.2010.					
zatwierdził:							
nazwa							
hc=7500							
D6a/1xR46/1x06							
skala		arkusz	numer rysunku	nr.arkusza			
1: 35		420x297		D6a/1xR46/1x06			
				1/1			

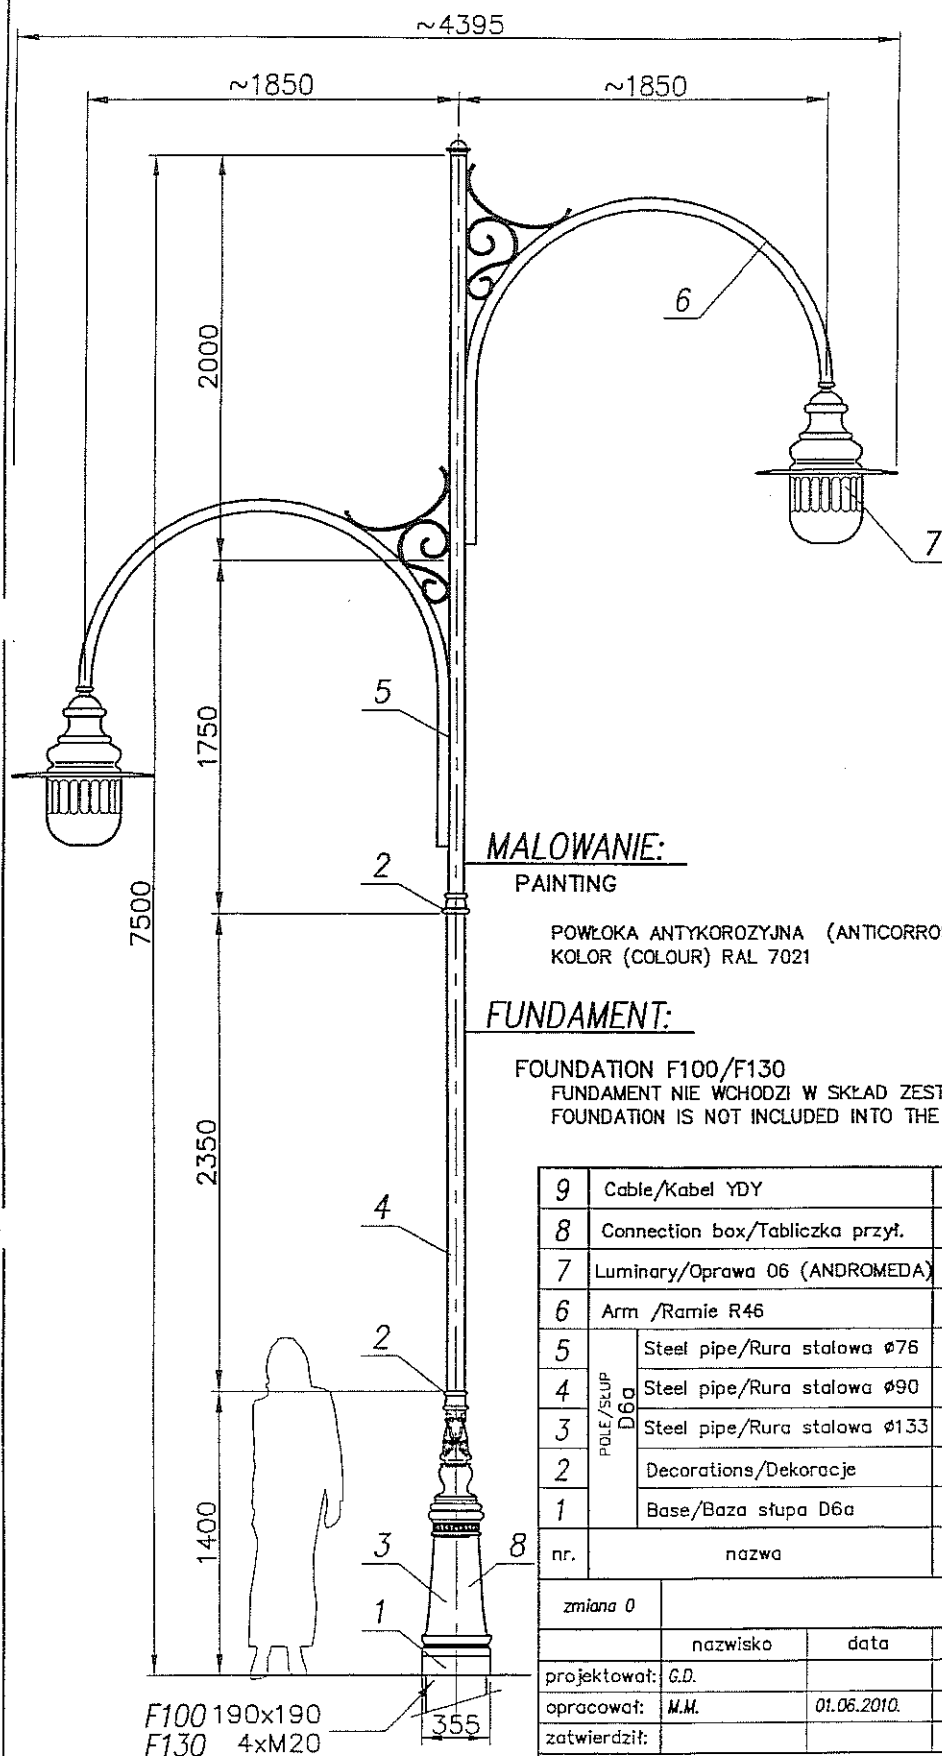

MALOWANIE: PAINTING


POWŁOKA ANTYKOROZYJNA (ANTICORROSIVE PAINT)
KOLOR (COLOUR) RAL 7021

FUNDAMENT:

FOUNDATION F100/F130
FUNDAMENT NIE WCHODZI W SKŁAD ZESTAWU
FOUNDATION IS NOT INCLUDED INTO THE SET.

nazwa/name	wartość value
strefa obciążenia wiatrem wind zone	I
wsp. dynamiczny dynamic rate	1.2
kategoria terenu terrain category	II
klasa obciążenia load class	B
częściowy wsp. dla obc. wiatrem partial rate for wind load	1.2
częściowy wsp. dla obc. stałego partial rate for fixed load	1.2
obliczeniowa prędkość wiatru wind speed	22 [m/s]

ACCORDING TO: PN-EN 40-3-1, PN-EN 40-3-3

9	Cable/Kabel YDY	-	-	-	-	-	
8	Connection box/Tabliczka przył.	-	-	1	-	-	
7	Luminary/Oprawa 06 (ANDROMEDA)	L-00K1	al./polyc.	2	-	-	
6	Arm /Ramie R46	R-0R46	alum.	2	-	-	
5	POLE/SLUP D6a	Steel pipe/Rura stalowa Ø76	~	steel	1	-	-
4		Steel pipe/Rura stalowa Ø90	-	steel	1	-	-
3		Steel pipe/Rura stalowa Ø133	-	steel	1	-	-
2		Decorations/Dekoracje	-	cast al.	2	-	-
1		Base/Baza słupa D6a	-	cast al.	1	-	-
nr.	nazwa		rysunek	material	ilość	jedn. waga	całk. uwagi
zmiana 0				tolerancja wykonania +/- 20 mm			
		nazwisko	data	podpis			
projektował:		G.D.					
opracował:		M.M.	01.06.2010.				
zatwierdził:							
nazwa				hc=7500 D6a/1xR46/1x06+1xR46/1x06			
skala	arkusz	numer rysunku			nr.arkusza		
1: 35	420x297	D6a/1xR46/1x06+1xR46/1x06			1/1		