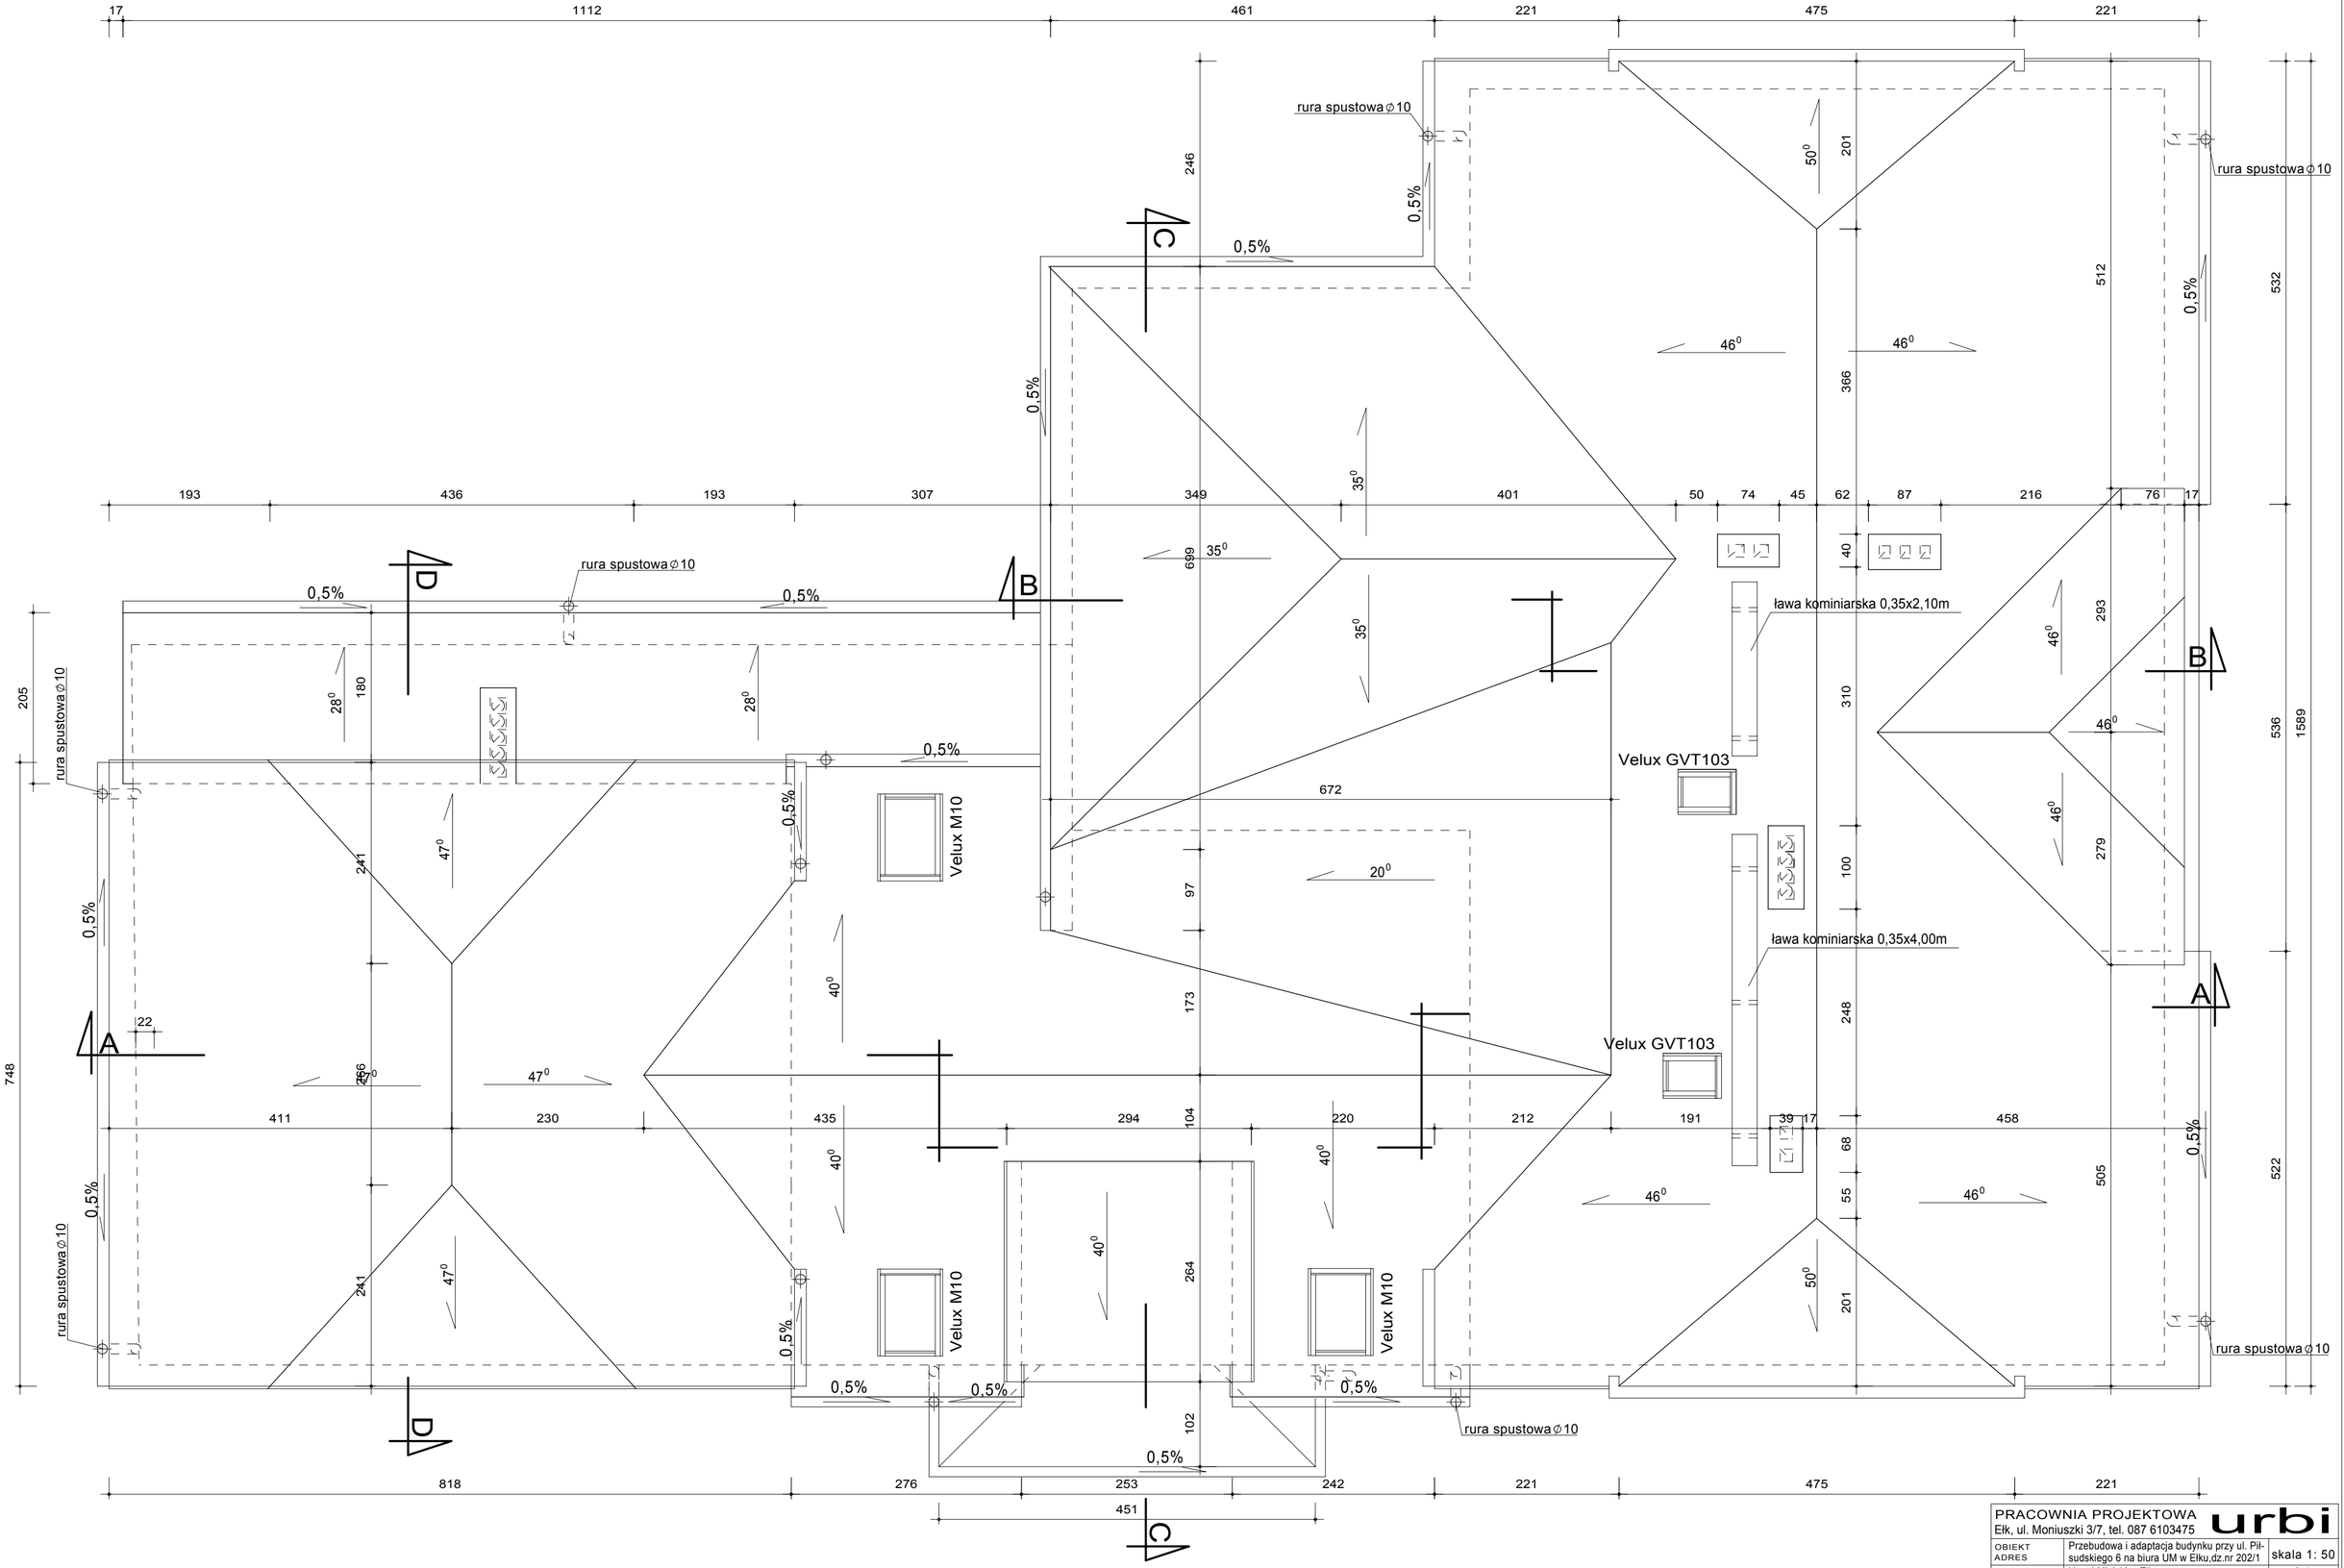


| | | | |
|---|---|---|---|
| PRACOWNIA PROJEKTOWA<br>Ełk, ul. Moniuszki 3/7, tel. 087 6103475 | | | urbi |
| OBIEKT<br>ADRES | Przebudowa i adaptacja budynku przy ul. Piłsudskiego 6 na biura UM w Ełku,dz.nr 202/1 | | skala 1: 50 |
| INWESTOR | Urząd Miejski w Ełku | | data:<br>09.2007 |
| TYTUŁ<br>RYSUNKU | Rzut dachu<br>adaptacja | | rys. nr 6 |
| PROJEKTANT | mgr inż. arch.<br>Mirosław Krasowski | BI/129/88 | |
| PROJEKTANT | inż. Augustyn Łotowski | BI 4/75<br>SUW - 84/81 | |
| WSPÓŁPRACA | mgr inż. arch.<br>Mirosław Zadroga | | |
| | IMIĘ I NAZWISKO | NR UPRAWN. | PODPIS |