Zakres I-go etapu

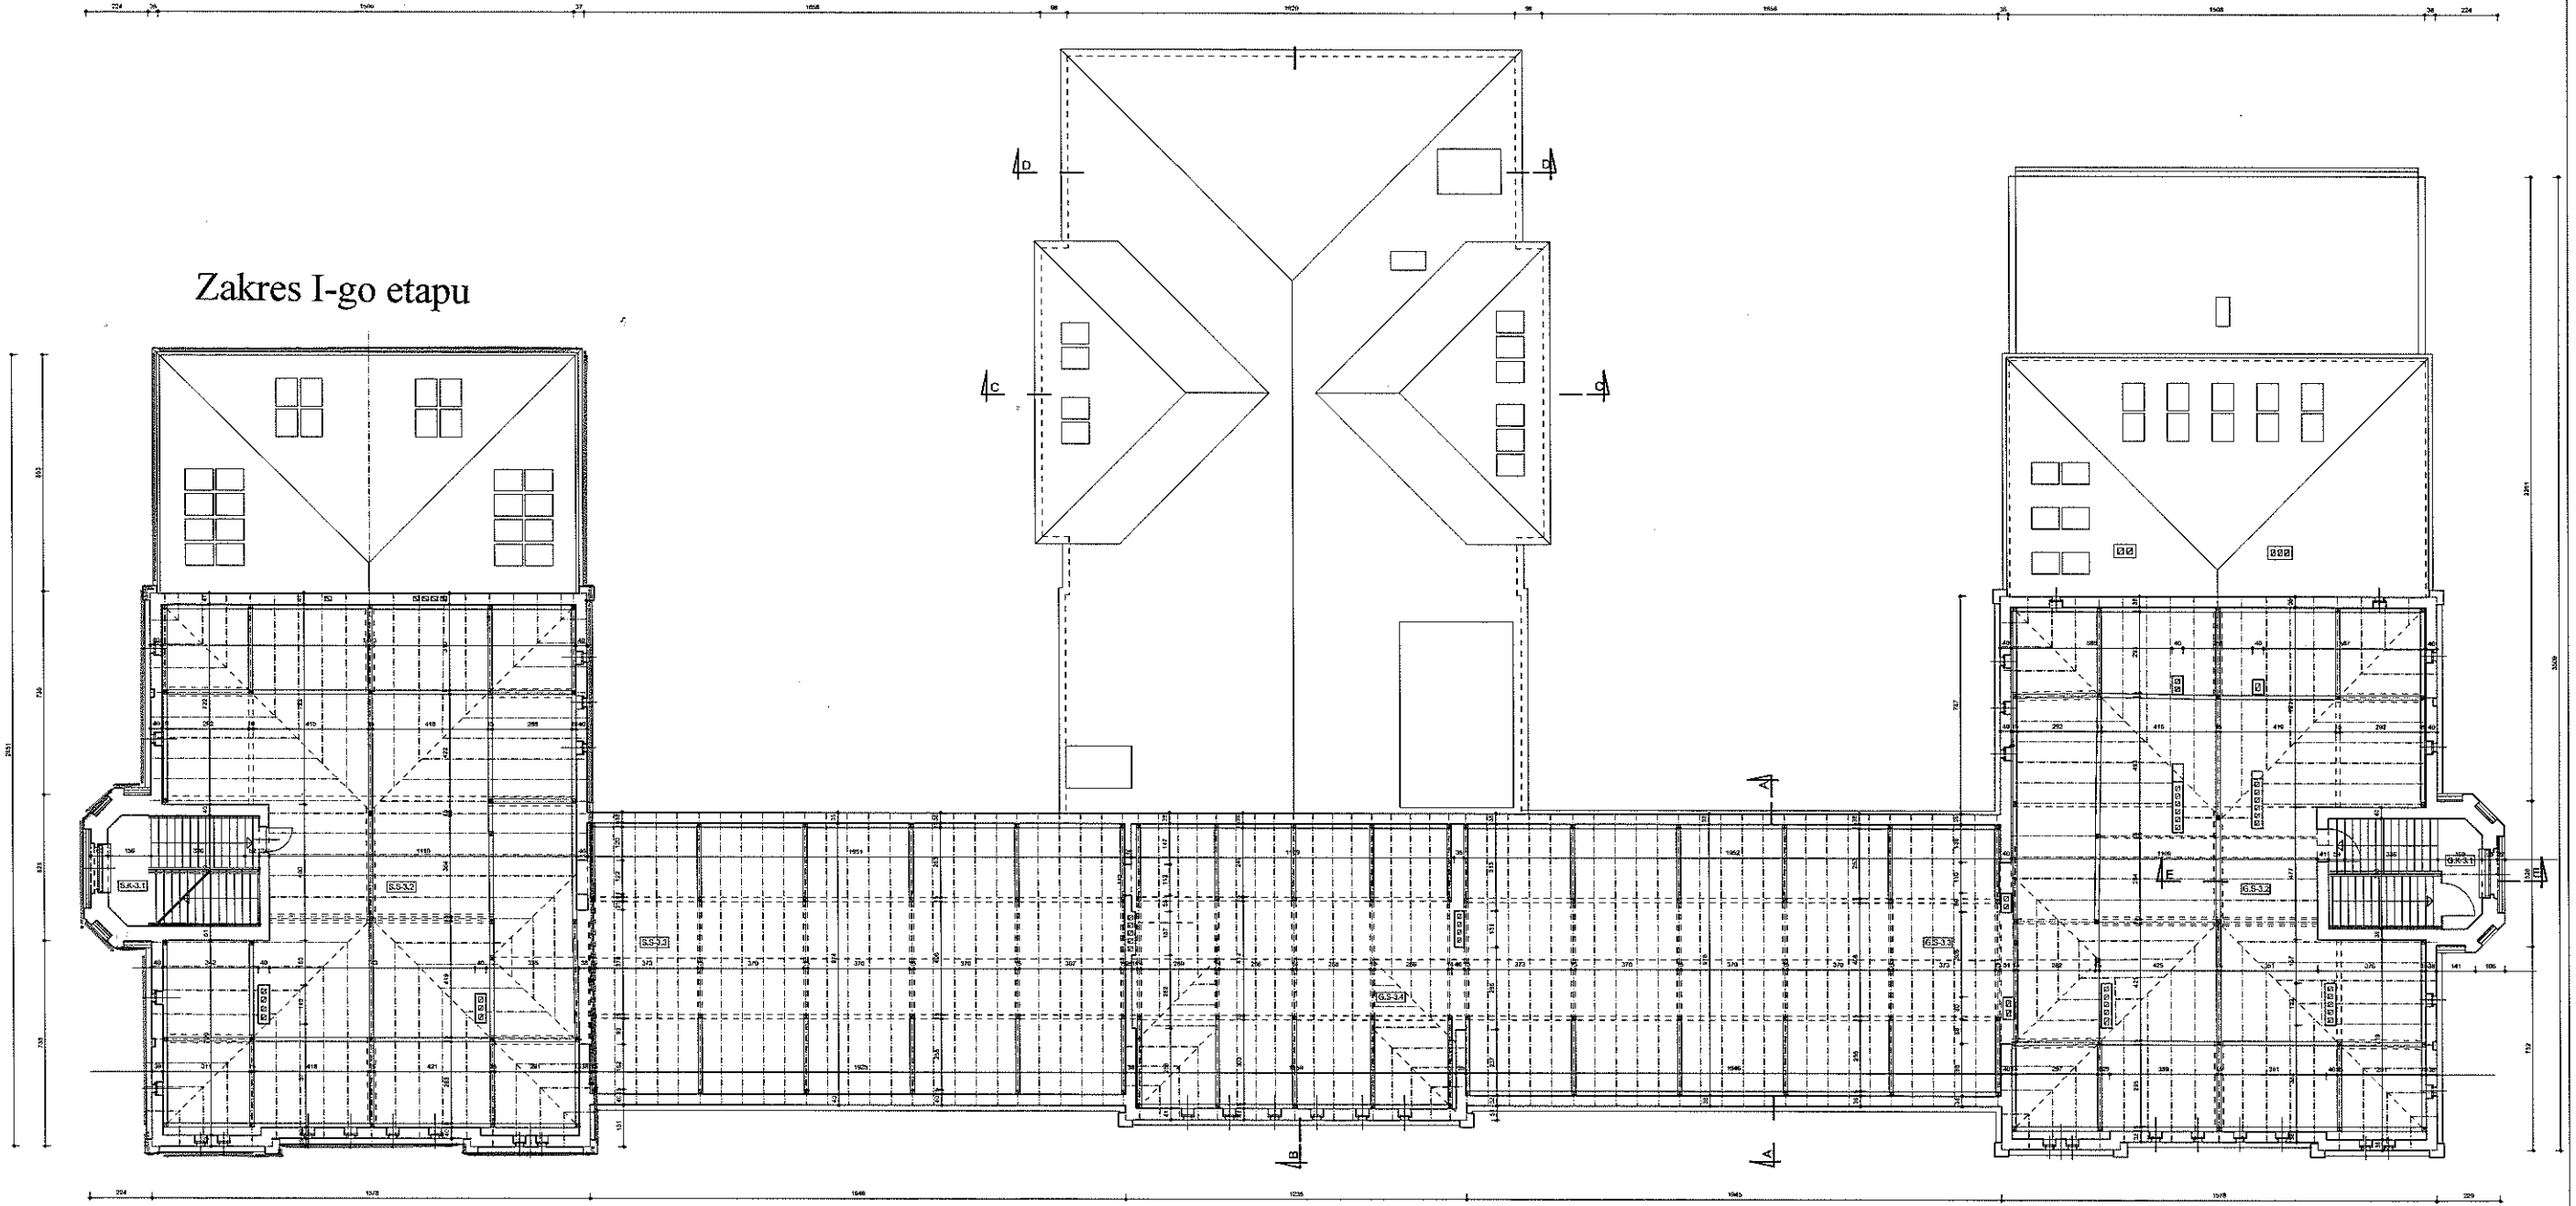

strych

Szkoła Podstawowa nr 2

Nr pom.	Pomieszczenie	Pow. (m²)
S.K-3.1	Klatka schodowa	21,35
	Powierzchnia komunikacji	21,35
S.S-3.2	Strych	263,00
S.S-3.3	Strych	192,00
	Powierzchnia pom. strychowych	455,00
	Powierzchnia strychu ogółem	476,35

Gimnazjum Nr 1

Nr pom.	Pomieszczenie	Pow. (m²)
G.K-3.1	Klatka schodowa	21,70
	Powierzchnia komunikacji	21,70
G.S-3.2	Strych	266,00
G.S-3.3	Strych	192,00
G.S-3.4	Strych	119,00
	Powierzchnia pom. strychowych	577,00
	Powierzchnia strychu ogółem	598,70

	Powierzchnia strychu łącznie	1075,05

PRACOWNIA PROJEKTOWA urbi
Ełk, ul. Mariacka 37, tel. 087 6182475

OBIEKT: Remont dachu budynku Gimnazjum Nr 1 i Szkoły Podstawowej Nr 2, Ełk, ul. Mariacka 1, dz. geod. nr 2940/3 — Skala 1 : 100

INWESTOR: Urząd Miasta w Ełku — data: 06.2011

TYTUŁ OPRACOWANIA: Rzut strychu remont — rys. nr 2

PROJEKTANT: inż. Augustyn Łotowski — SP 4175 BUW - 64/98

WSPÓŁPRACA: mgr inż. arch. Mirosław Zadroga — upr. proj. bez ograniczeń