




MIEJSCOWY PLAN ZAGOSPODAROWANIA PRZESTRZENNEGO "ELK- KAJKI V"

ZAŁĄCZNIK NR 1
DO UCHWAŁY NR
RADY MIASTA ELKU
Z DNIA

WYRYS ZE STUDIUM UWARUNKOWAŃ I KIERUNKÓW ZAGOSPODAROWANIA PRZESTRZENNEGO MIASTA ELKU-
POLITYKA PRZESTRZENNA (ujednolicony rysunek uchwalony uchwałą nr XXXVI.362.2021 Rady Miasta Elku z dnia 24 listopada 2021 r.)

OBZAR OBJĘTY MIEJSCOWYM PLANEM ZAGOSPODAROWANIA PRZESTRZENNEGO

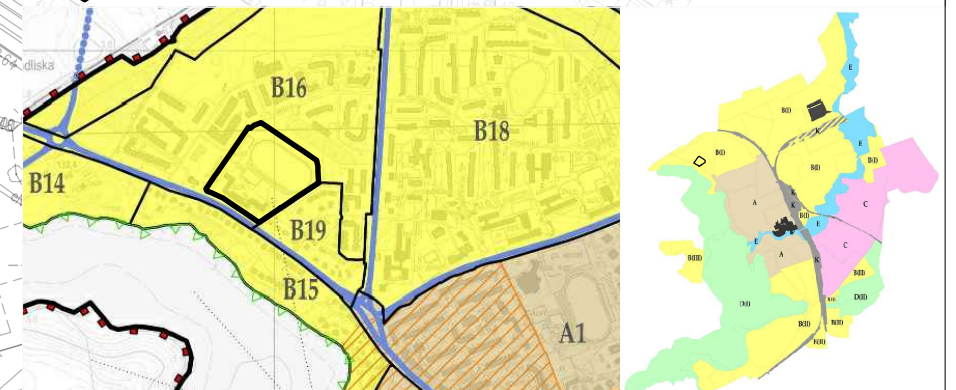

LEGENDA:

- TERENY STREPY A - CENTRALNEJ
 - TERENY STREPY B - NOWOMIEJSKIEJ
 - TERENY STREPY C - EKONOMICZNEJ
 - TERENY STREPY D - NADZIĘBORTNEJ
 - TERENY STREPY E - NADRZĘCZNEJ
 - TERENY ZAMKNIĘTE NA PODSTAWIE DECYZJI MINISTRA WŁAŚCIWEGO DS. TRANSPORTU Z USTALONĄ POLITYKĄ PRZESTRZENNĄ
 - TERENY ZAMKNIĘTE NA PODSTAWIE DECYZJI MINISTRA OBRONY NARODOWEJ
 - OBZAR STREPY OCHRONY KONSERWATORSKIEJ UKŁADU URBANISTYCZNEGO MIASTA ELKU
 - OBZAR ROZMIESZCZENIA URZĄDZEŃ WYTWARZAJĄCYCH ENERGIĘ Z ODNAWIALNYCH ŹRÓDEŁ ENERGII O MOCY PRZEKRACZAJĄCY 10 MW
 - REZERWA TERENU POD BUDOWĘ KANAŁU ŁĄCZĄCEGO JEZIORO ELCKIE Z JEZIOREM SĘLMET MAŁY
- OZNACZENIA INFORMACYJNE:**
- UKŁAD KOMUNIKACJI DROGOWEJ
 - CZĘŚĆ OBWODNICZY MIASTA ZNAJDUJĄCA SIĘ POZA GRANICAMI ADMINISTRACYJNYMI MIASTA
 - ZASRĘG GŁÓWNEGO ZBIORNIKA WÓD PODZIEMNYCH NR 17
 - GRANICA STREPY OCHRONNEJ KOMUNALNEGO UJĘCIA WODY PODZIEMNEJ
 - GRANICE OBSZARU CHRONIONEGO KRAJOBRAZU
 - GRANICE OBSZARÓW NARAZONYCH NA NIEPRZEKRESZCENIOWY WYSTĄPIENIA POWODZI
 - GRANICE ADMINISTRACYJNE MIASTA
 - LOKALIZACJA OBIEKTÓW HANDELWYCH O POWIERZCHNI SPRZEDAŻY POWYŻEJ 2000 m²
 - OSIE WIDOKOWE

1UE,US

SKALA 1:1000



OZNACZENIA TERENÓW I ICH PRZEZNACZENIE

- GRANICA OBSZARU OBJĘTEGO MPZP
- NIEPRZEKRACZALNA LINIA ZABUDOWY
- LINIA ROZGRANICZAJĄCA TERENY O RÓŻNYM PRZEZNACZENIU LUB RÓŻNYCH ZASADACH ZAGOSPODAROWANIA
- UE,US** TEREN USŁUG EDUKACYJNYCH I LUB USŁUG SPORTU I REKREACJI

OZNACZENIA INFORMACYJNE

- OBIEKTY WPISANE DO GMINNEJ EWIDENCJI ZABYTKÓW

MPZP SPORZĄDZONO NA MAPIE ZASADNICZEJ POZYSKANEJ Z PAŃSTWOWEGO ZASOBU GEODEZYJNEGO I KARTOGRAFICZNEGO UKŁAD WSPÓRZĘDNYCH ZGODNY Z OBOWIĄZUJĄCYM PAŃSTWOWYM SYSTEMEM ODNIEŚNIEŃ PRZESTRZENNYCH - PL - 2000 stręfa 7