
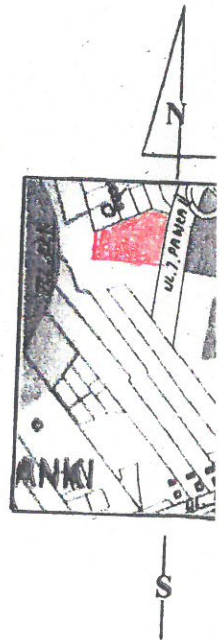


Załącznik nr 1
do decyzji zatwierdzającej
podział nieruchomości
nr 3827/87
znak RG-GN.6831.34.2017

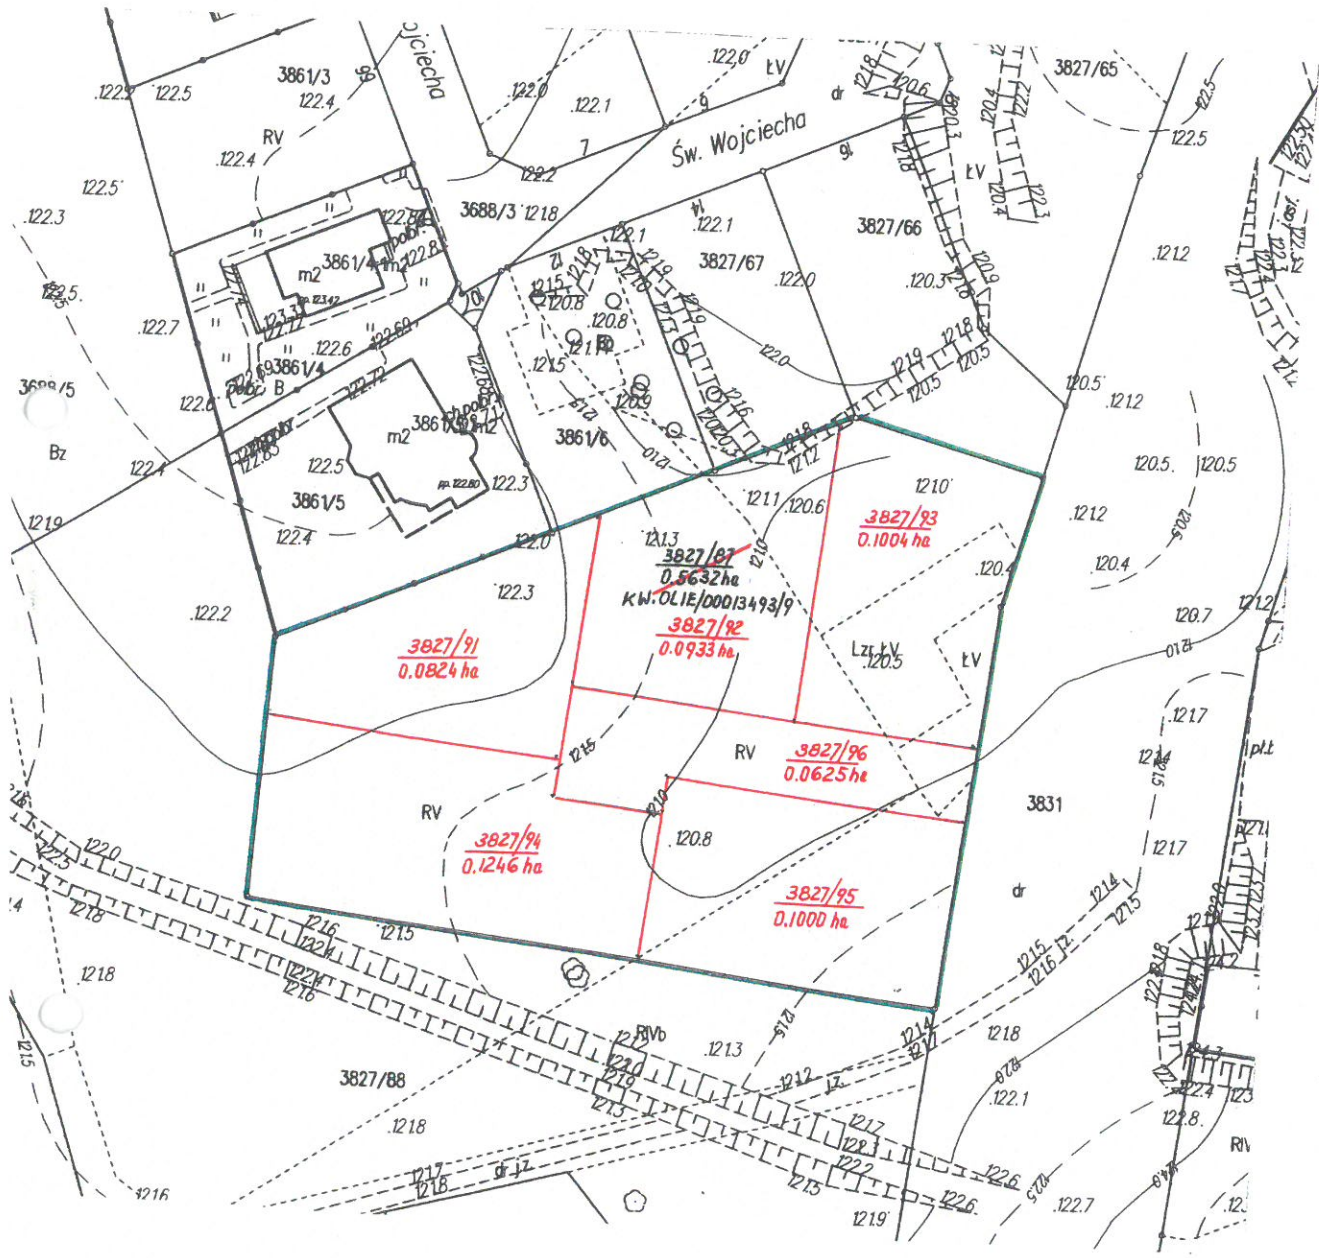

SZKIC ORIENTACYJNY
Skala 1 : 1000

Województwo: **WARMIŃSKO-MAZURSKIE**
Powiat: **ELCKI**
Jednostka ewidencyjna: **280501_1 ELK**
Obręb: **0003 ELK 3**
Działka: **3827/87**
Położenie działki: **ul. Jana Pawła II**
Właściciel: **Gmina Miasto Elk udział 1/1**

**MAPA Z PROJEKTEM
PODZIAŁU NIERUCHOMOŚCI**
opracowanym w trybie przepisów ustawy o gospodarce nieruchomościami
Skala 1: 1000