




ELEWACJA PÓŁNOCNA

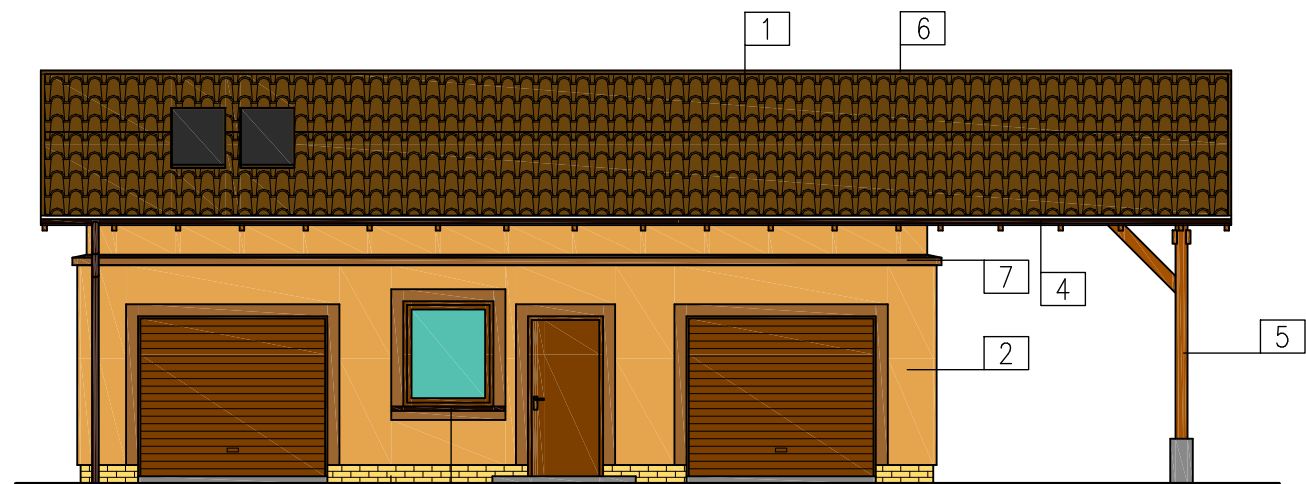

ELEWACJA ZACHODNIA

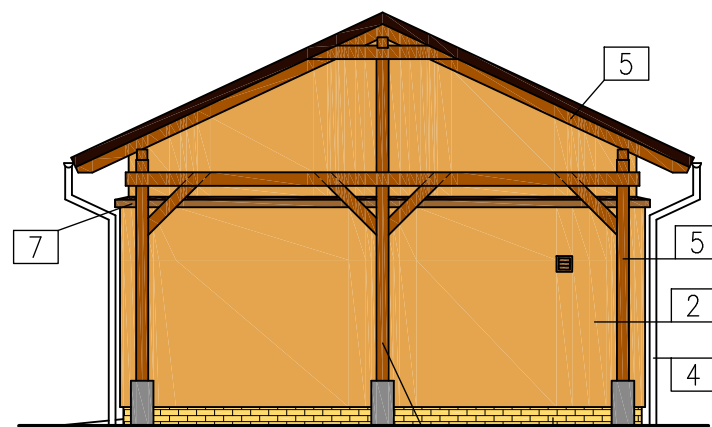

ELEWACJA POŁUDNIOWA

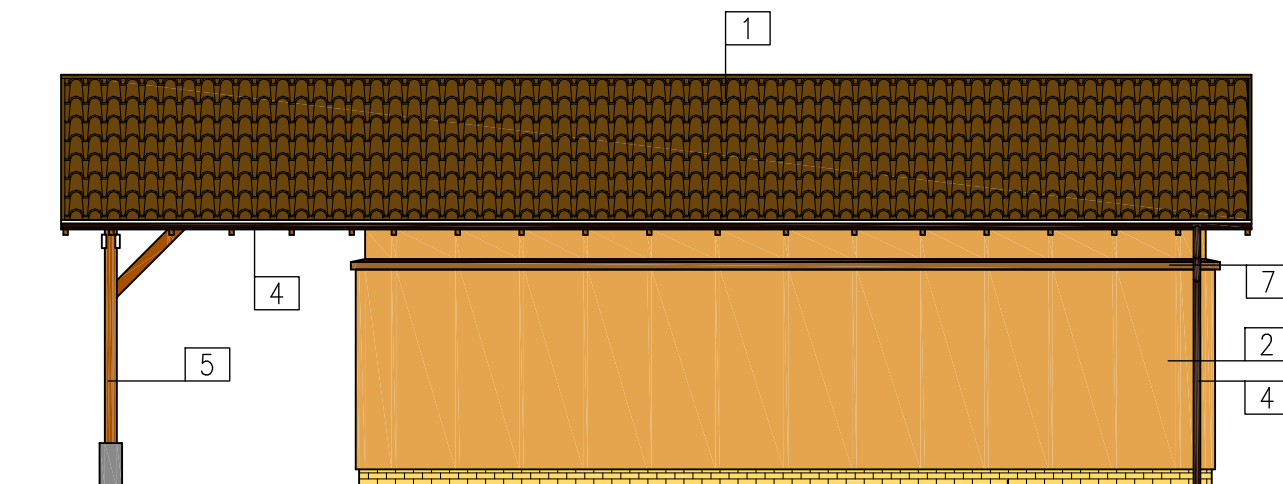

ELEWACJA WSCHODNIA

- 1 balchodachówka w kolorze brązowym
- 2 tynk silikatowy cienkowarstwowy typ baranek gr.2mm kolor brzoskwinowy
- 3 płytki klinkierowe na kleju elastycznym kolor ochra, fuga brąz
- 4 rynny i rury spustowe PCV kolor ciemny brąz
- 5 malowane elementy heblowanego drewna - kolor średni brąz
- 6 parapety i obróbki gzymsów z blachy gr.0,7mm ocynkowanej i powlekanej poliestrem - kolor ciemny brąz
- 7 gzymsy, obramienia okien i drzwi - gładz elewacyjna malowana elewacyjną farbą silikatową kolor w odcieniach brązu

UWAGA:
SZCZEGÓŁOWE ROZWIĄZANIA KOLORYSTYKI ELEWACJI
UZGODNIĆ Z INWESTOREM I AUTOREM PROJEKTU

PROJEKT ZAMIENNY

pracownia projektowa
PROJEKT PLUS[®]

mgr inż. arch. Dariusz Jackowski
19-301 Elk ul. Kolejowa 14/1
tel. 601 222 524
e-mail: projekt.plus@op.pl

rysunek: **BUDYNEK GOSPODARCZO-GARAŻOWY
ELEWACJE**

nazwa obiektu: KOMPLEKS BOISK "MOJE BOISKO ORLIK 2012"	adres: Zespół Szkół Samorządowych w Elku, ul. Suwalska 15 dz. o nr geod. 1332/4,1312/7,1312/8	skala: 1:100
--	--	------------------------

inwestor: Gmina Miasto Elk ul. Piłsudskiego 4, 19-300 Elk	stadium: PB/PW
---	--------------------------

zespół projektowy:	nr uprawnień:	podpis:
architektura: mgr inż. arch. Dariusz Jackowski	4/MM OKK/2007	
- Elk luty 2014r -		strona: 6