


PLAN SYTUACYJNY  
Boisko do gry w koszykówkę-streetball

Elk ul. Kilińskiego, część dz.nr 3209/96  
(okolica zejścia pieszego na promenadę  
nad jeziorem Elckim)

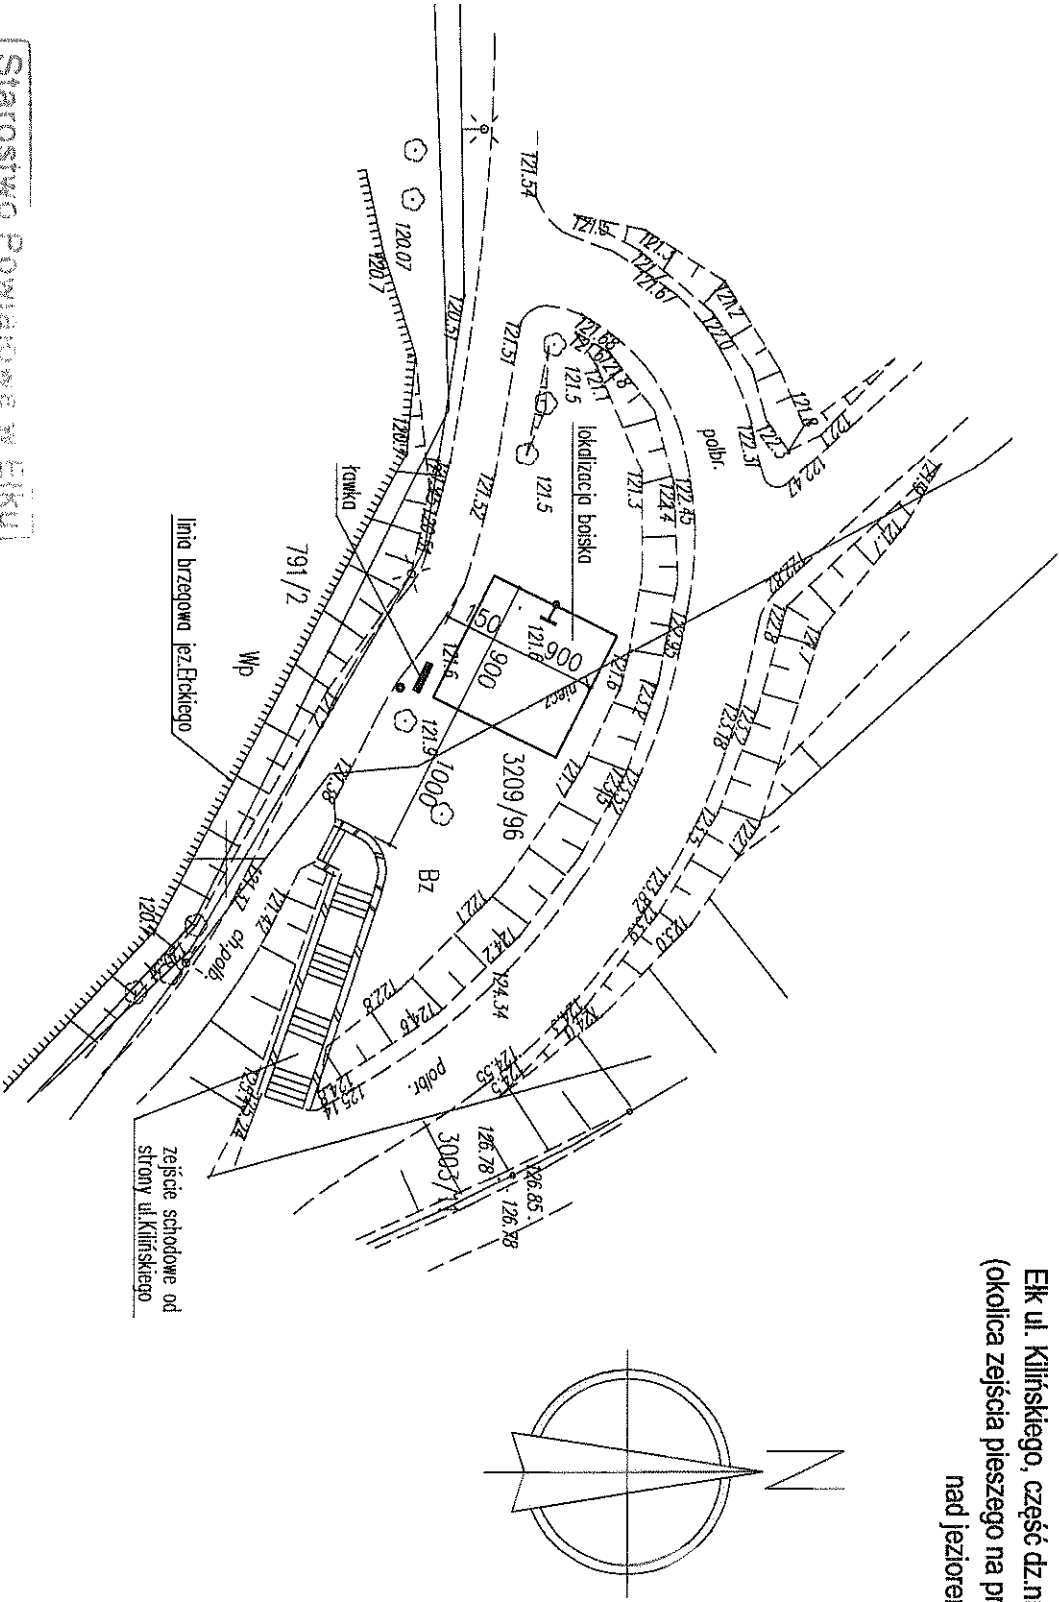

Starostwo Powiatowe w Elku

Powinno być zgodne z najnowszą mapą  
z oryginalnym przebiegiem ul. Kilińskiego  
zobacz geodezyjnego, który powinien  
w dniu 27.12.2001

M59-514/2001

Niniejsza mapa nie może być użyta dla

celów projektowych

12 SIE. 2008

Główny inżynier

(podpis i data)

(miejscowość i data)

Janina Eberhardt

Starostwo Powiatowe w Elku

Reprodukowanie i rozprowadzanie  
wymaga zezwolenia nadesłanego dokumentu  
w art. 18 ustawy z dnia 11.01.1989 r.  
- Prawo geodezyjne i kartograficzne (Dz. U.  
Nr 30, poz. 163, z późniejszymi zmianami)

12 SIE. 2008

Główny Specjalista

(podpis i data)

(miejscowość i data)

Janina Eberhardt

LEGENDA



lokalizacja boiska do gry



lokalizacja ławki i kosza na śmieci

pracownia projektowa  
PROJEKT PLUS

mgr inż. arch. Dariusz Jackowski  
19-301 Elk ul. Jana Pawła II 9/52  
tel. 601 222 524  
e-mail: projekt.plus@op.pl

rysunek:

PLAN SYTUACYJNY

nazwa inwestycji:	adres:	skala:
BUDOWA BOISK DO GRY	Elk ul. Kilińskiego	1:500
W KOSZYKÓWKĘ-STREETBALL	część dz.nr 3209/96	stadum: PA

projektant:	nr uprawnień:	podpis:
mgr inż. arch. Dariusz Jackowski	4MM OKK/2007	