


PLAN SYTUACYJNY  
Boisko do gry w koszykówkę-streetball.

Elk ul. Magazynowa 1, 3,  
część dz. nr 513/43

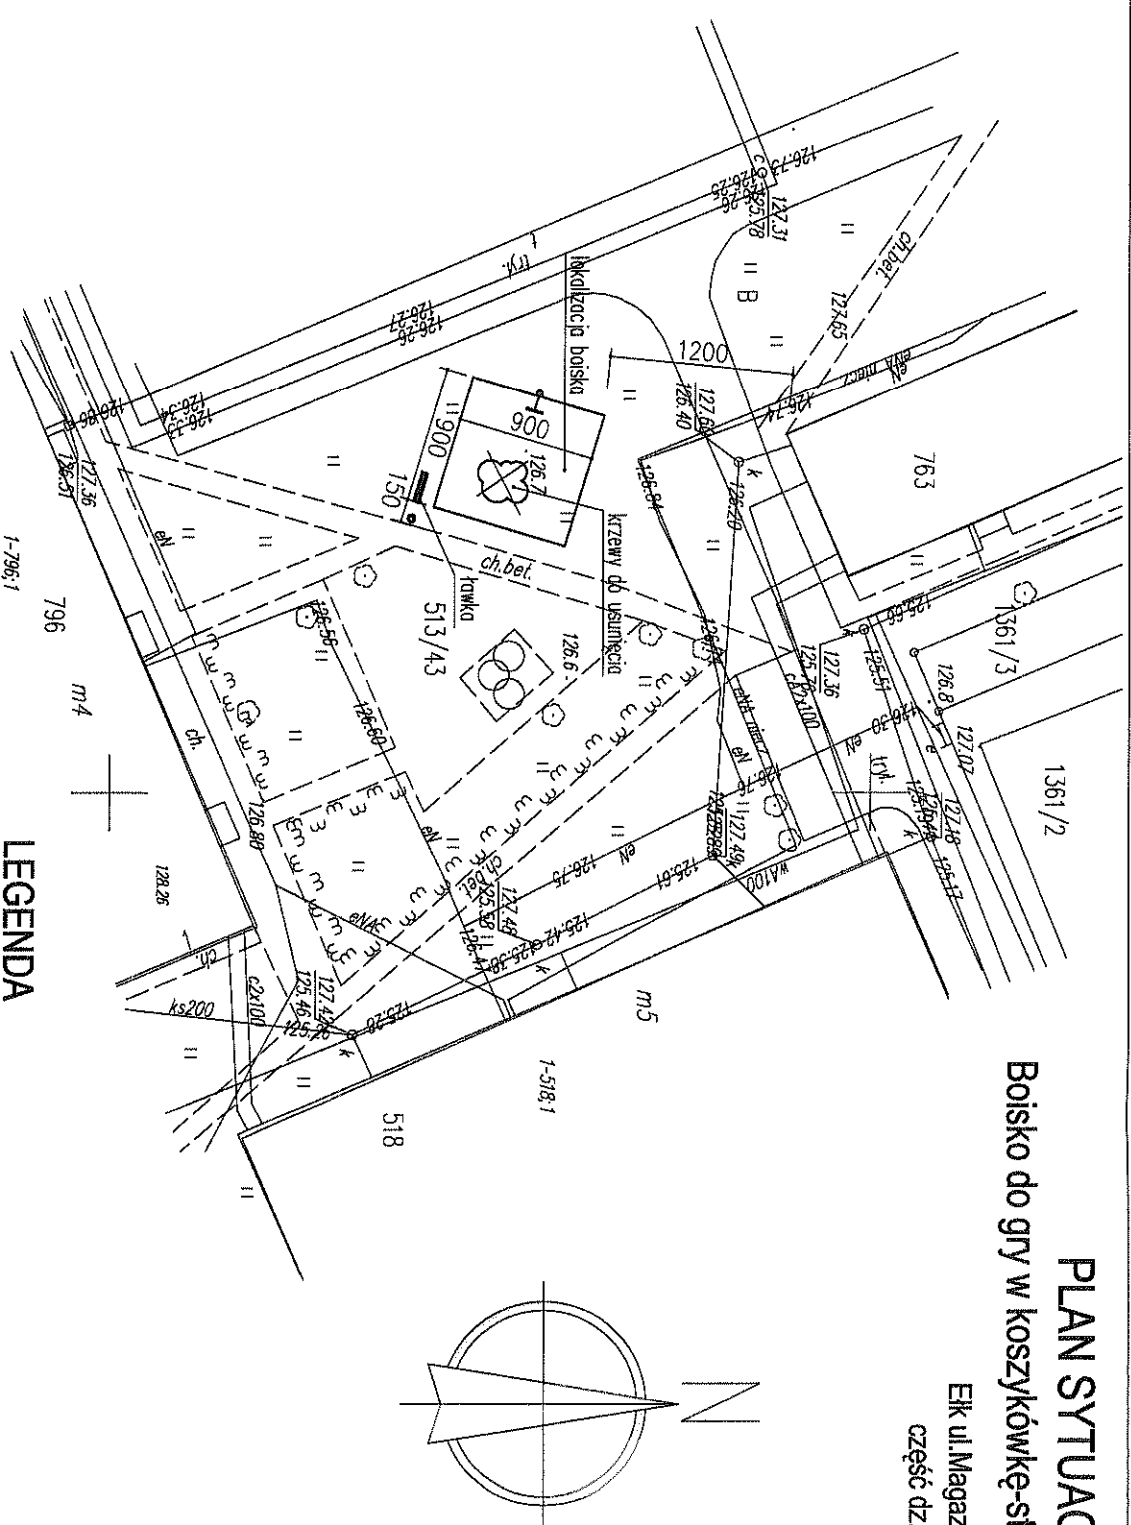

LEGENDA

- lokalizacja boiska do gry
- lokalizacja ławki i kosza na śmieci
- istniejące krzewy do usunięcia

Starostwo Powiatowe w Elku  
Podpisana jest zgodność niniejszej mapy  
z oryginałem przyjętym do urzędowego  
zapisu geodezyjnego i katastrального  
w dniu ...27.12.2001  
i zarejestrowanym  
MBG.514/2001  
Niniejsza mapa nie może być użyta dla  
celów projektowych  
12 SIE. 2008  
Główny inżynier  
Janina Fortwardt

Starostwo Powiatowe w Elku  
Reprodukowanie i rozprowadzanie  
wymaga zezwolenia z dnia 12.12.2001  
w art. 18 ustawy z dnia 12.12.1989 r.  
- Prawo geodezyjne i kartograficzne (Dz. U.  
Nr 30, poz. 163, z późniejszych zmianach)  
12 SIE. 2008  
Główny Specjalista  
Janina Fortwardt

PLAN SYTUACYJNY

pracownia projektowa  
PROJEKT PLUS

mgr inż. arch. Dariusz Jackowski  
19-301 Elk, ul. Jana Pawła II 9/52  
tel. 601 222 524  
e-mail: projekt.plus@op.pl

rysunek:

nazwa inwestycji: BUDOWA BOISKA DO GRY  
W KOSZYKÓWKĘ-STREETBALL  
adres: Elk ul. Magazynowa 1, 3,  
część dz. nr 513/43  
skala: 1:500  
stadium: PA

projektant: mgr inż. arch. Dariusz Jackowski  
nr uprawnień: 4MM OKK/2007  
podpis: [signature]