




PLAN SYTUACYJNY  
Boisko do gry w koszykówkę-streetball

Ek ul. Świąckiego-Sępa 1, część dz. nr 256/18  
(okolica przejścia bramowego)

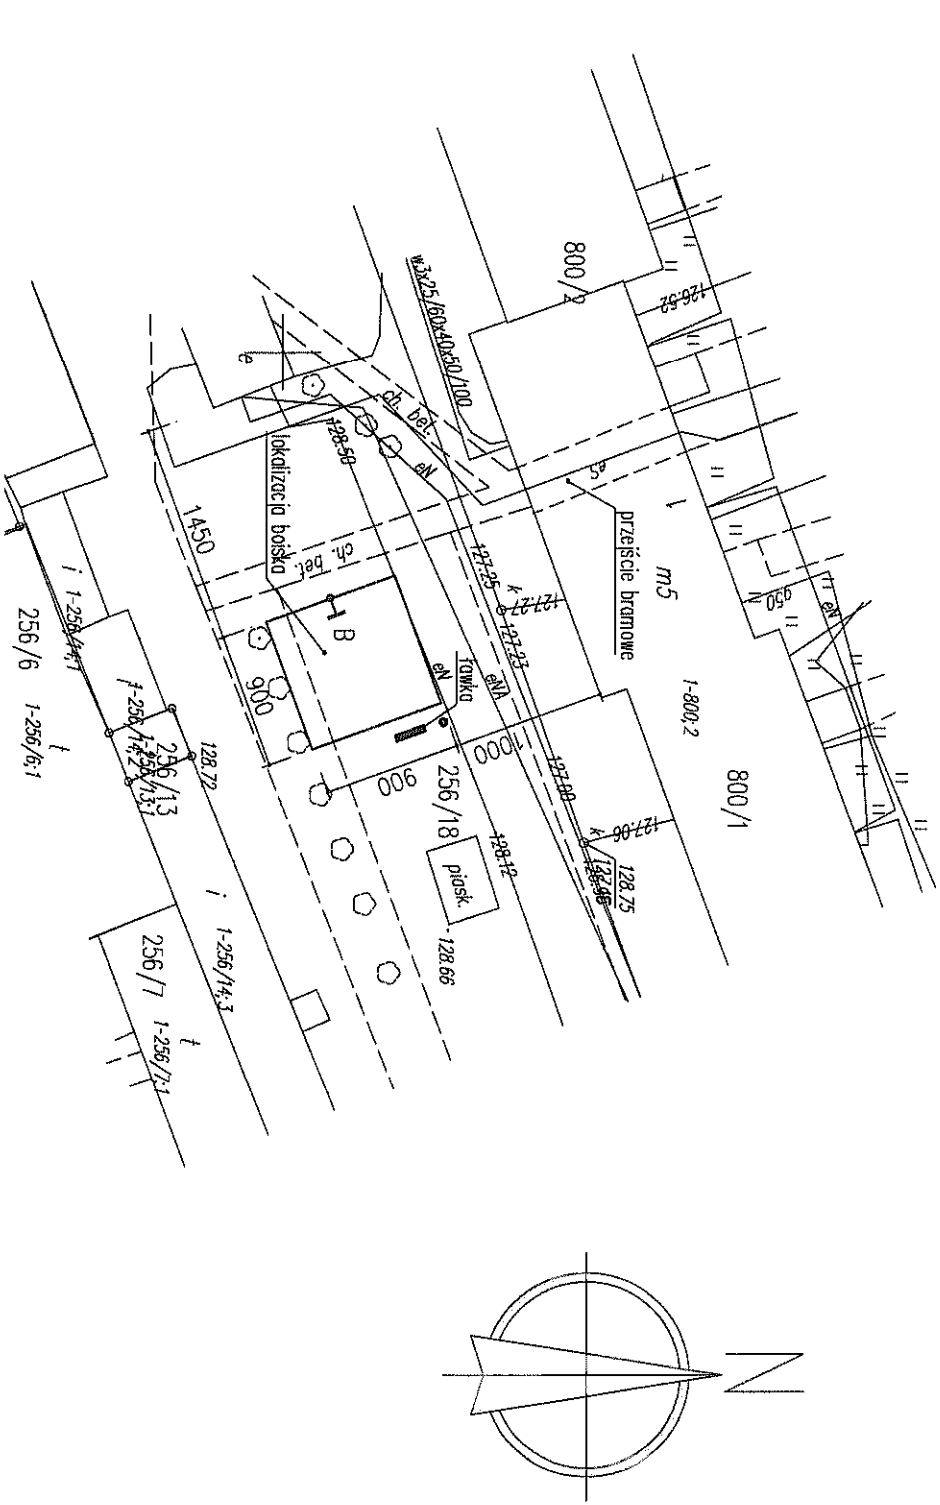



LEGENDA

-  lokalizacja boiska do gry
-  lokalizacja ławki i kosza na śmieci

**Starostwo Powiatowe w Elku**  
Podejmuje się zgodność niniejszej mapy z oryginałem przyjętym do urzędowego zasobu geodezyjnego i katastralnego w dniu 27.12.2001  
M59-514/2001  
Niniejsza mapa nie może być użyta do celów projektowych  
12 SIE. 2008  
Główny specjalista  
Janina Burchardt

**Starostwo Powiatowe w Elku**  
Reprodukcja i rozprowadzanie niniejszego dokumentu wymaga zezwolenia z dnia 18.09.2008 r. w art. 18 ustawy z dnia 18.09.1989 r. - Prawo geodezyjne i katastralne (Dz. U. Nr 30, poz. 163, z późniejszymi zmianami)  
12 SIE. 2008  
Główny specjalista  
Janina Burchardt

nazwa inwestycji:		adres:	
BUDOWA BOISK DO GRY W KOSZYKÓWKĘ-STREETBALL		Ek ul. Świąckiego-Sępa 1 część dz. nr 256/18	
projektant:		nr uprawnień:	
mgr inż. arch. Dariusz Jackowski		4MM OKK/2007	
architektura:		podpis:	
mgr inż. arch. Dariusz Jackowski			
- Ek wrzesień 2008r -		strona:	

nazwa inwestycji:		adres:	
BUDOWA BOISK DO GRY W KOSZYKÓWKĘ-STREETBALL		Ek ul. Świąckiego-Sępa 1 część dz. nr 256/18	
projektant:		nr uprawnień:	
mgr inż. arch. Dariusz Jackowski		4MM OKK/2007	
architektura:		podpis:	
mgr inż. arch. Dariusz Jackowski			
- Ek wrzesień 2008r -		strona:	