


PLAN SYTUACYJNY
Boisko do gry w koszykówkę-streetball

Elk ul. Żeromskiego 1
część dz.nr 542
(skwer przy Izece Elk)

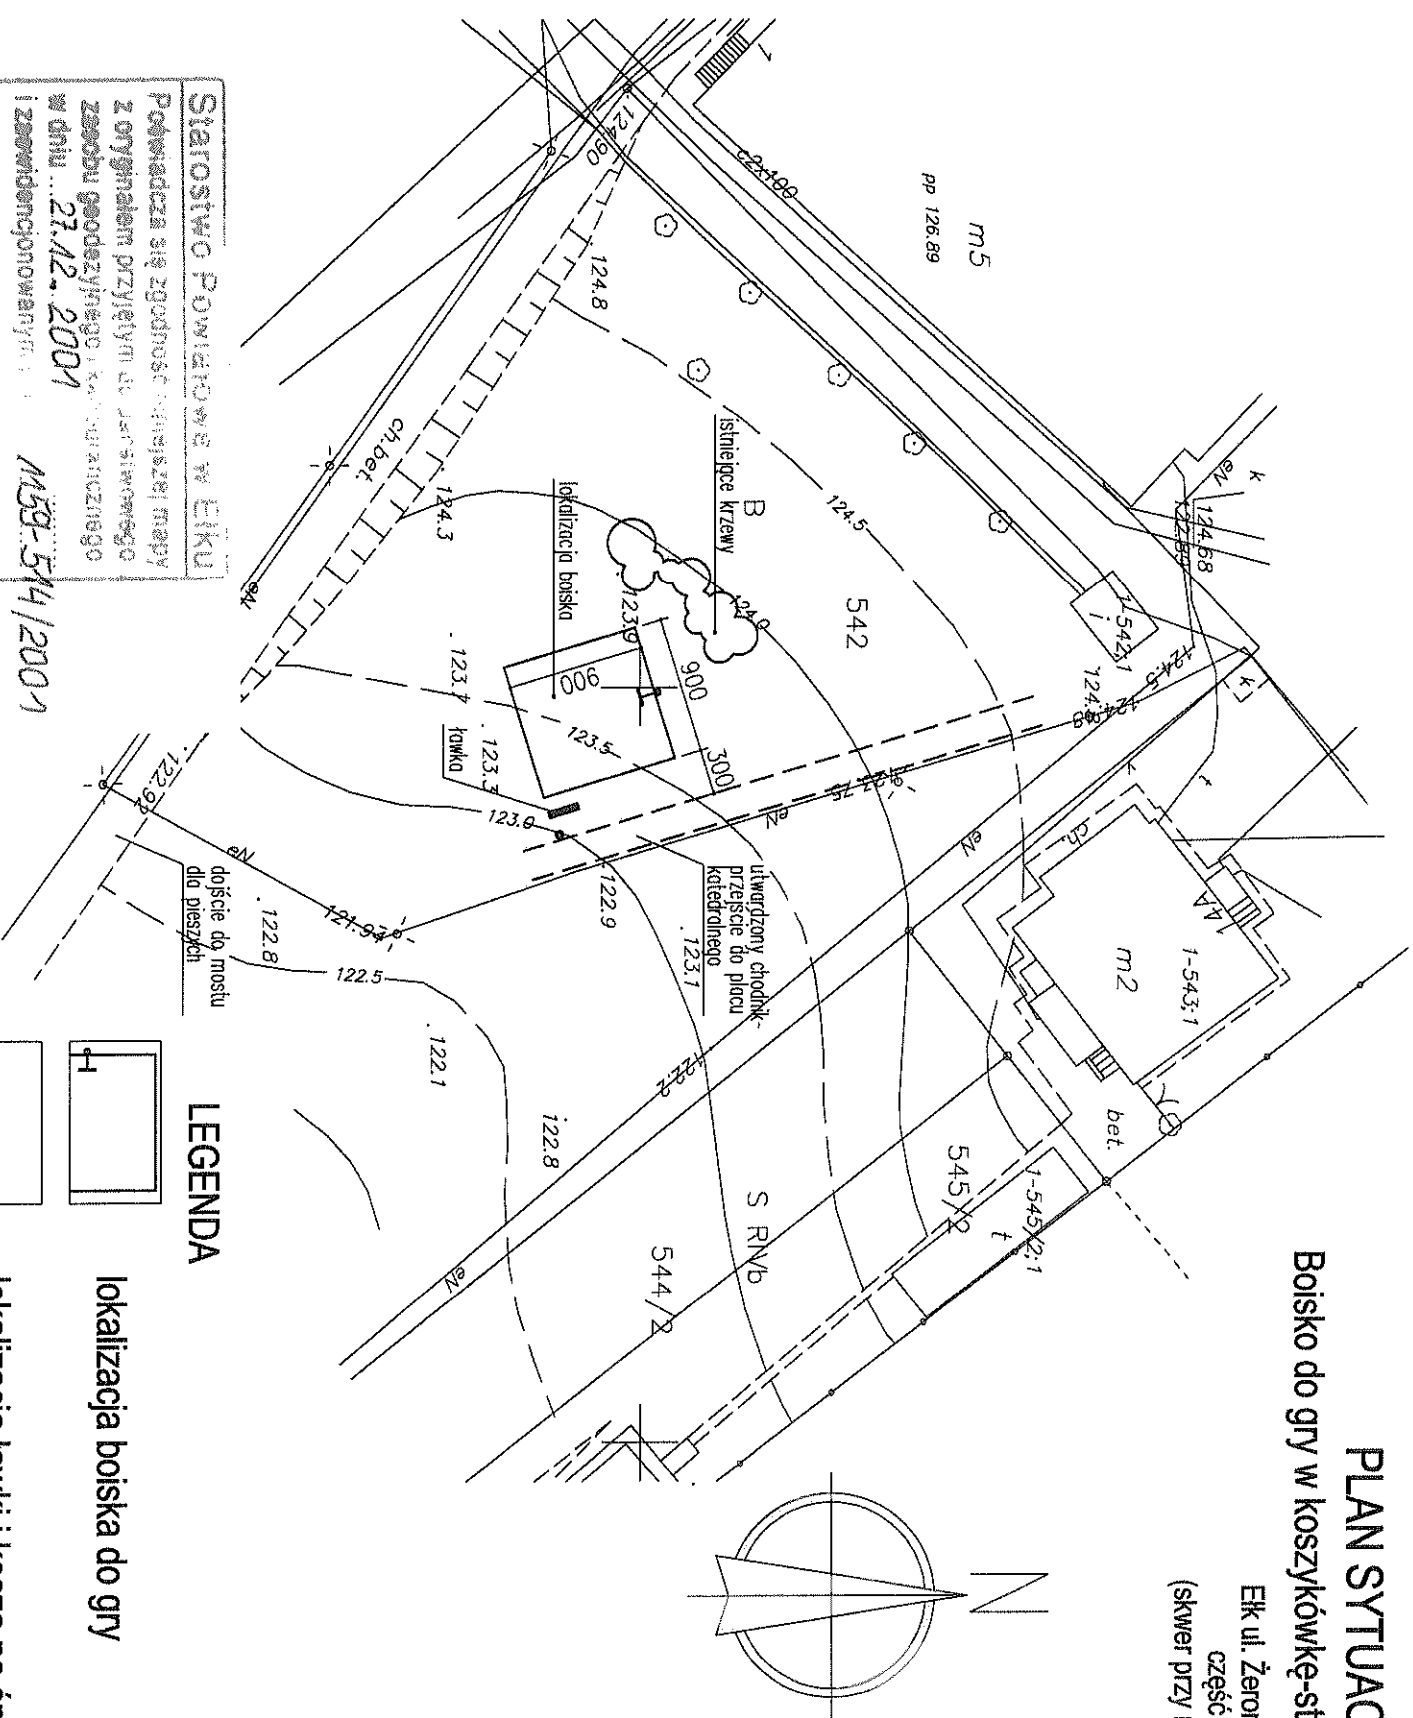

LEGENDA

- lokalizacja boiska do gry
- lokalizacja ławki i kosza na śmieci
- istniejąca zielen do pozostawienia

Starostwo Powiatowe w Elku
Ponieważ się zgodność niniejszej mapy z oryginałem przyjętym do użytku w sprawie geodezyjnego i katastru z dnia 27.12.2001 i zawiadomionym w dniu 27.12.2001
M59-544/2001
Niniejsza mapa nie może być użyta do celów projektowych
12 SIE. 2008
Główny specjalista
Jolanta Bortnandt

Starostwo Powiatowe w Elku
Reprodukcja i rozprowadzanie niniejszego dokumentu wymaga zezwolenia z dnia 12 SIE. 2008
w art. 18 ustawy z dnia 12 SIE. 2008
- Prawo geodezyjne i katastralne (Dz. U. Nr 30, poz. 163, z późniejszymi zmianami)
12 SIE. 2008
Główny specjalista
Jolanta Bortnandt

Pracownia projektowa
PROJEKT PLUS

mgr inż. arch. Dariusz Jackowski
19-301 Elk ul. Jana Pawła II 9/52
tel. 601 222 524
e-mail: projekt.plus@op.pl

PLAN SYTUACYJNY

tytuł: BUDOWA BOISKA DO GRY W KOSZYKÓWKĘ-STREETBALL
adres: Elk ul. Żeromskiego 1
część dz.nr 542
skala: 1:500
stadium: PA

projektant: mgr inż. arch. Dariusz Jackowski
nr uprawnień: 4MM OKK/2007
podpis: [signature]