


SKALA 1:20

- 10 przęseł po 3,0m obudowy grzejników w sali sportowej  
Szkółki Podstawowej Nr 3 w Ełku.  
300 cm

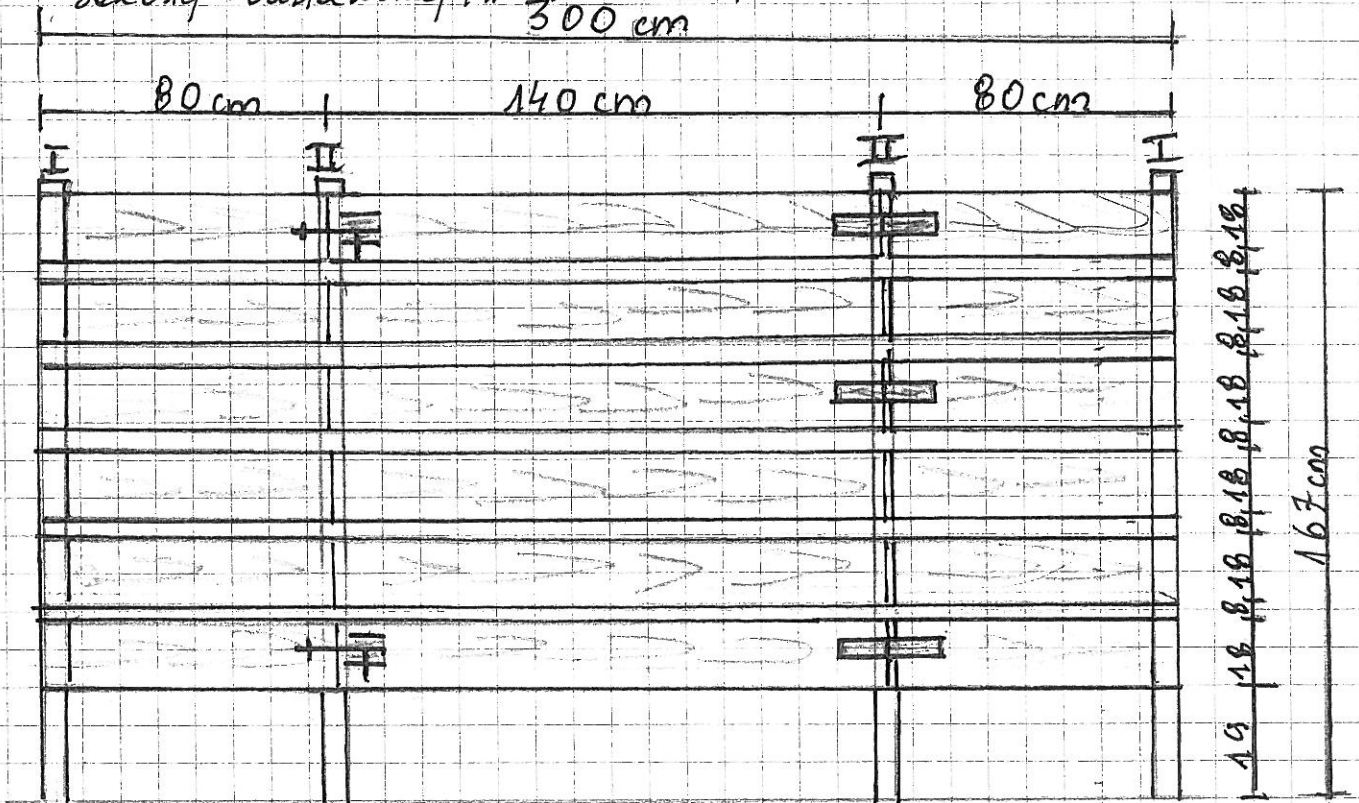

### LEGENDA:

I - konstrukcja stalowa istniejąca pozostaje

II - słupki drewniane świerk 60mm x 60mm nowe

- zawiasy taśmowe po 3 szt na przęsło nowe

- zamknięcia - zasuwki po 2 szt na przęsło nowe

- deski świerk lakierowane szer. 18cm grub. - 3,2 cm nowe

- furtka o wym 167cm x 140cm w każdym przęśle

- deski świerkowe lśl. I