

**UCHWAŁA NR VI.59.2019
RADY MIASTA EŁKU**

z dnia 24 kwietnia 2019 r.

w sprawie przystąpienia do sporządzenia miejscowego planu zagospodarowania przestrzennego zwanego „Ełk – Sikorskiego, Gdańska”.

Na podstawie art. 14 ust. 1 i w związku z art. 27 ustawy z dnia 27 marca 2003 r. o planowaniu i zagospodarowaniu przestrzennym (Dz. U. z 2018 r. poz. 1945 z późn. zm.) – Rada Miasta Ełku uchwała co następuje:

§ 1. 1. Przystępuje się do sporządzenia miejscowego planu zagospodarowania przestrzennego „Ełk – Sikorskiego, Gdańska”, mającego na celu zmianę ustaleń w części miejscowego planu zagospodarowania przestrzennego zwanego „Ełk - Gdańska” uchwalonego uchwałą nr IV.21.2006 Rady Miasta Ełku z dnia 28 grudnia 2006r., ogłoszoną w Dzienniku Urzędowym Województwa Warmińsko – Mazurskiego nr 17 z dnia 9 lutego 2006 r.

2. Teren objęty miejscowym planem zagospodarowania przestrzennego „Ełk – Sikorskiego, Gdańska” ograniczony jest od północy ul. gen. Wł. Sikorskiego, od zachodu ul. Gdańską, od południa ul. Gizewiusza, a od wschodu terenami kolejowymi.

3. Celem opracowania planu są między innymi:

- ustalenia w zakresie obsługi komunikacyjnej,
- ustalenia w zakresie przeznaczenia poszczególnych kwartałów.

4. Granice obszaru sporządzenia i zmiany miejscowego planu zagospodarowania przestrzennego określa załącznik nr 1 do niniejszej uchwały.

§ 2. Zakres ustaleń planu powinien spełniać wymagania określone w art. 15 ust. 2 ustawy z dnia 27 marca 2003 r. o planowaniu i zagospodarowaniu przestrzennym.


§ 3. Wykonanie uchwały powierza się Prezydentowi Miasta Ełku.

§ 4. Uchwała wchodzi w życie z dniem podjęcia.

Przewodniczący Rady Miasta
Ełku

Włodzimierz Szelażek

Załącznik do uchwały Nr VI.59.2019
Rady Miasta Elku
z dnia 24 kwietnia 2019 r.

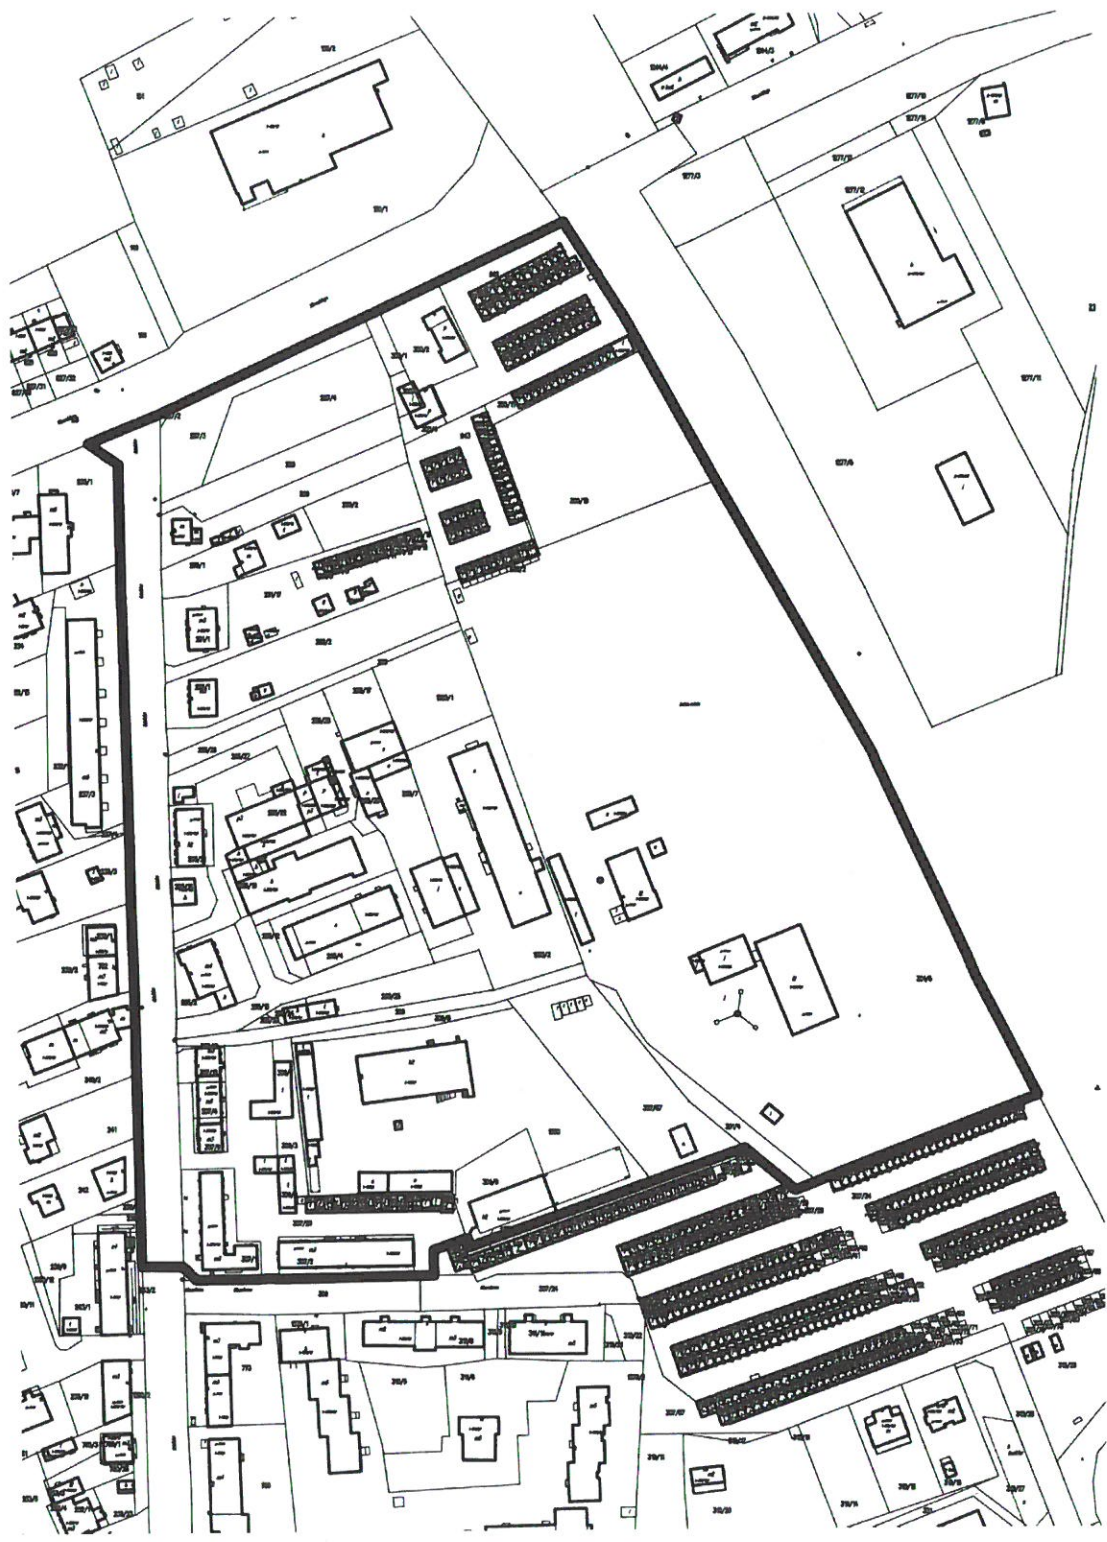

PRZEWODNICZĄCY
RADY MIASTA ELKU
Włodzimierz Szelązek