





BUDYNEK MIESZKALNY WIELORODZINNY Ek. ul. Wojska Polskiego		Skala 1:50/500
Profil podłużny kanalizacji deszczowej		Nr rys. 2 12.2010r
Zespół Projektowy	Nr uprawnień	Podpis
Projektant: inż. Stanisław Sobolewski	SUV 48/84	
Współpraca: mgr inż. Cezary Woźniak		



BUDYNEK MIESZKALNY WIELORODZINNY EtK, ul. Wojska Polskiego	Skala 1:50/500
Profil podłużny kanalizacji deszczowej	Nr rys: 3 12.2010r
Zespół Projektowy	Nr uprawnień Podpis
Projektant: inż. Stanisław Sobolewski	SUW 48/84
Współpraca: mgr inż. Cezary Woźniak	

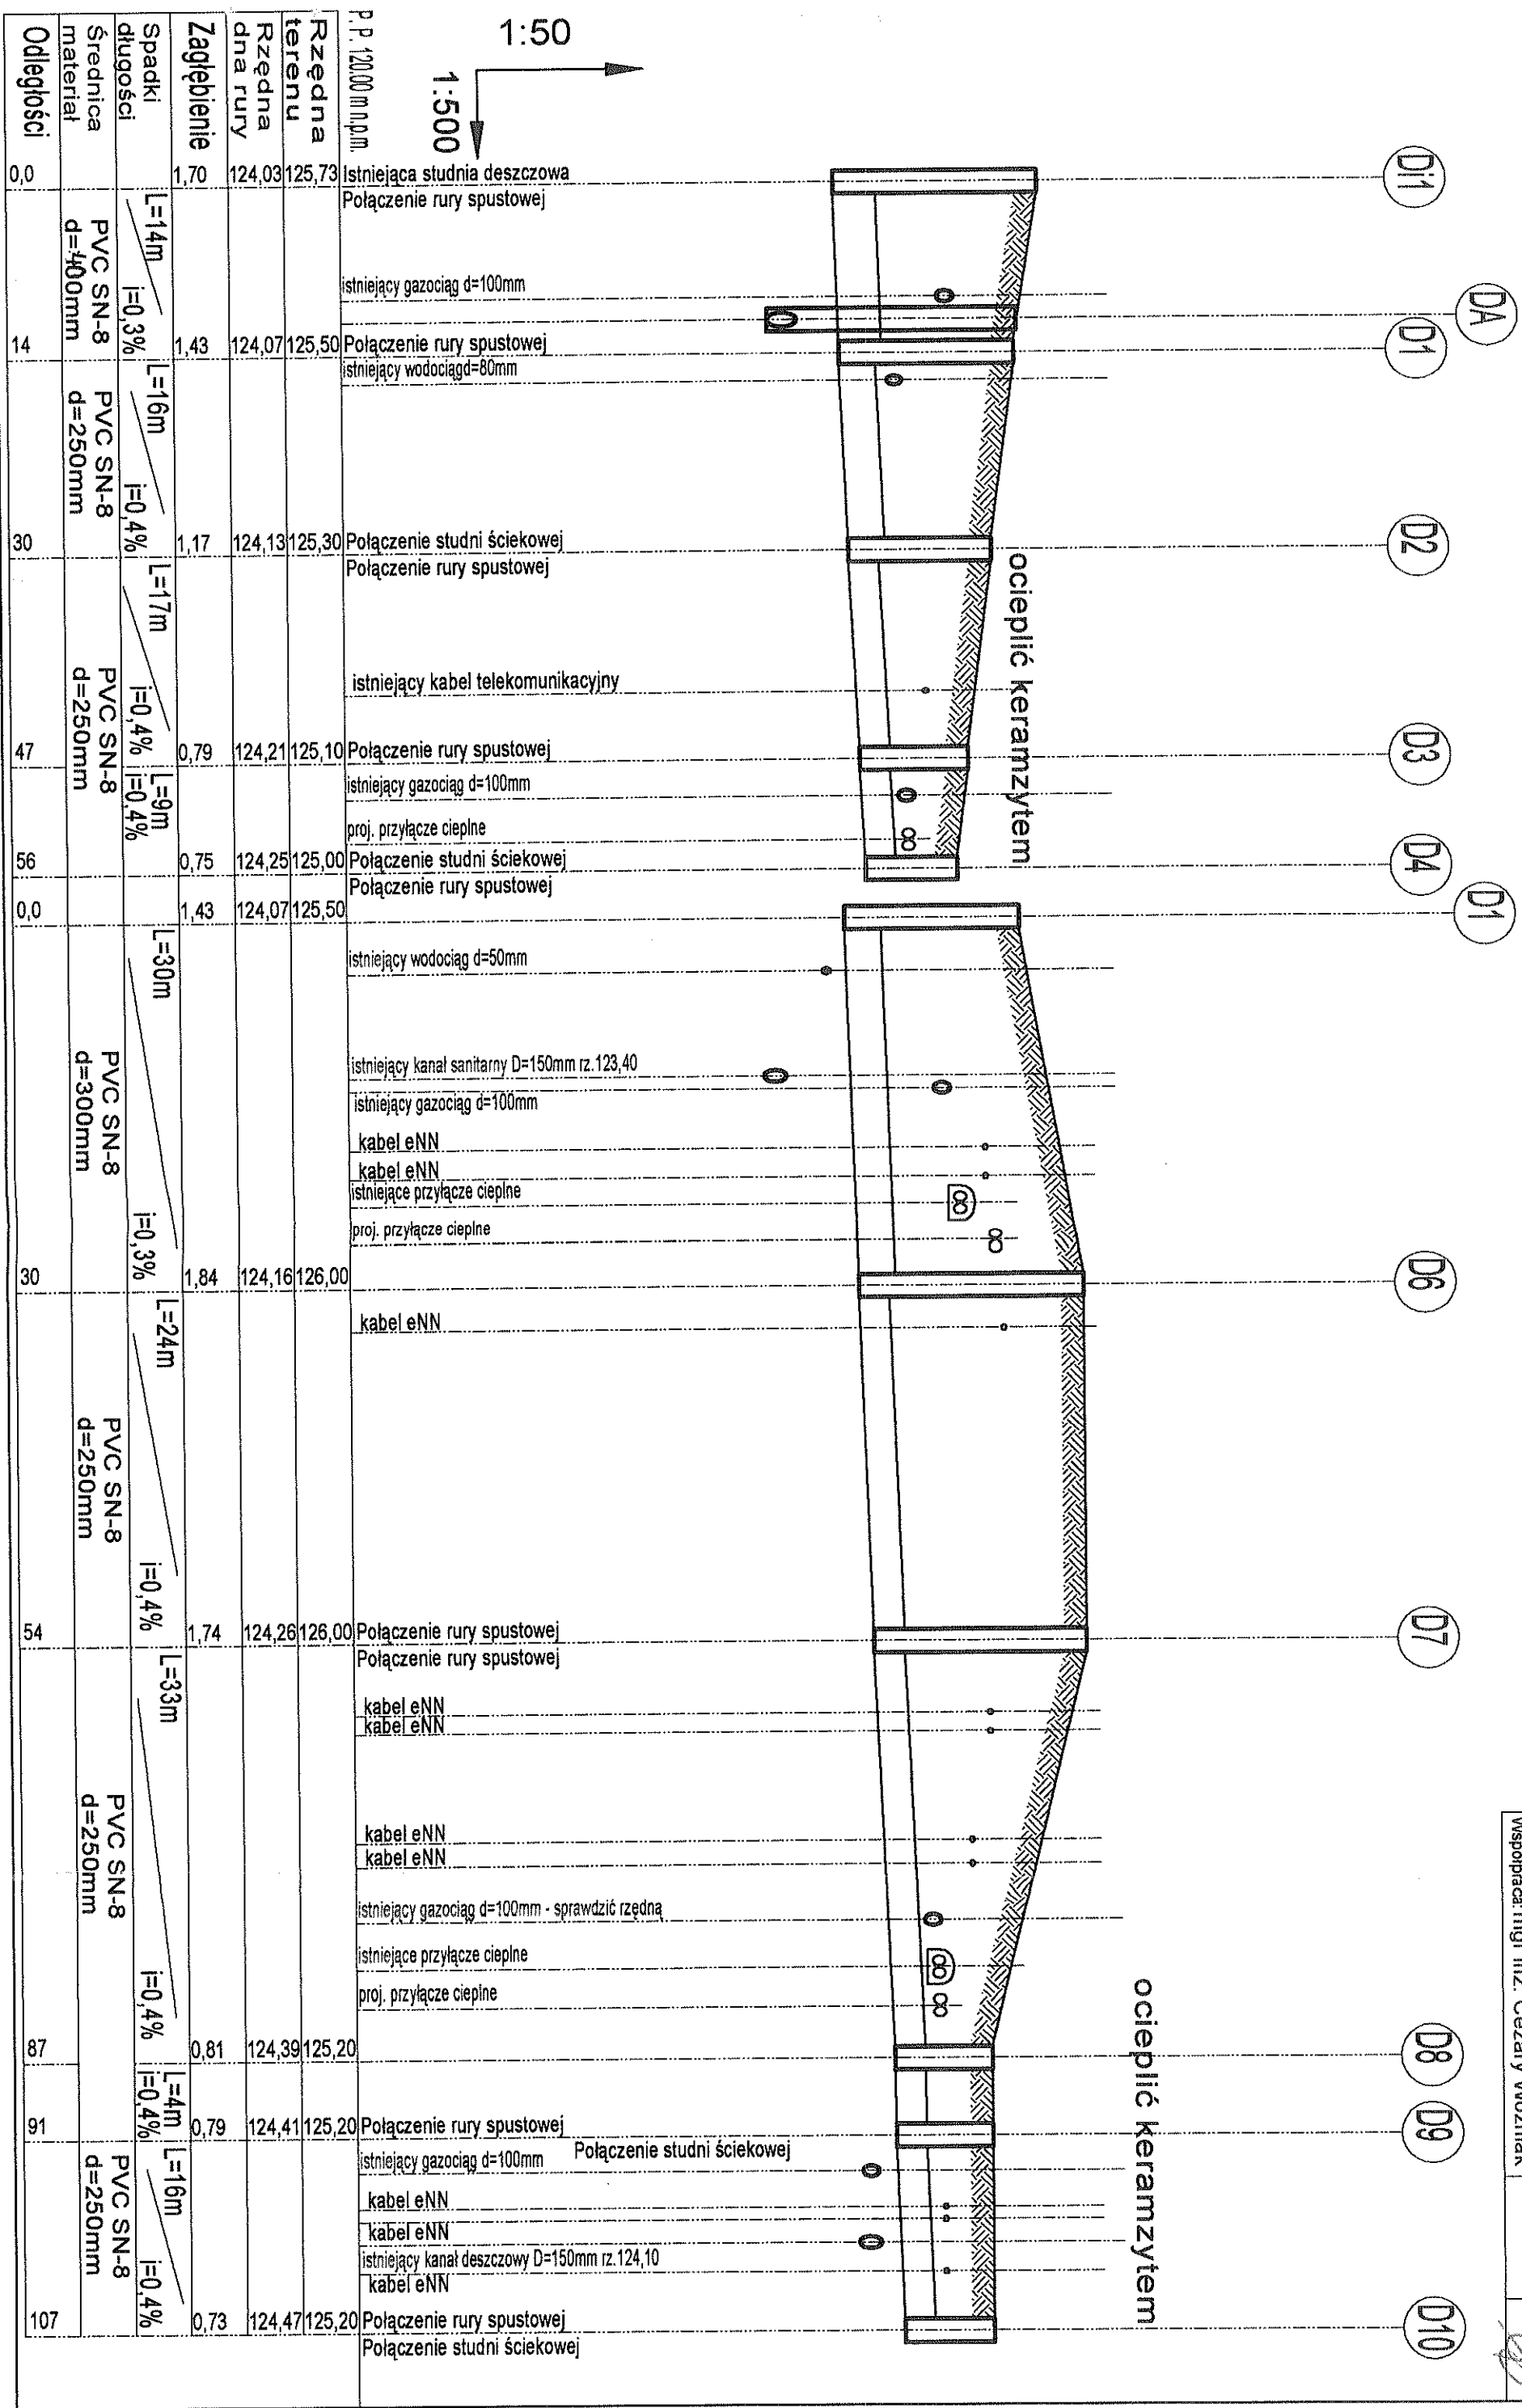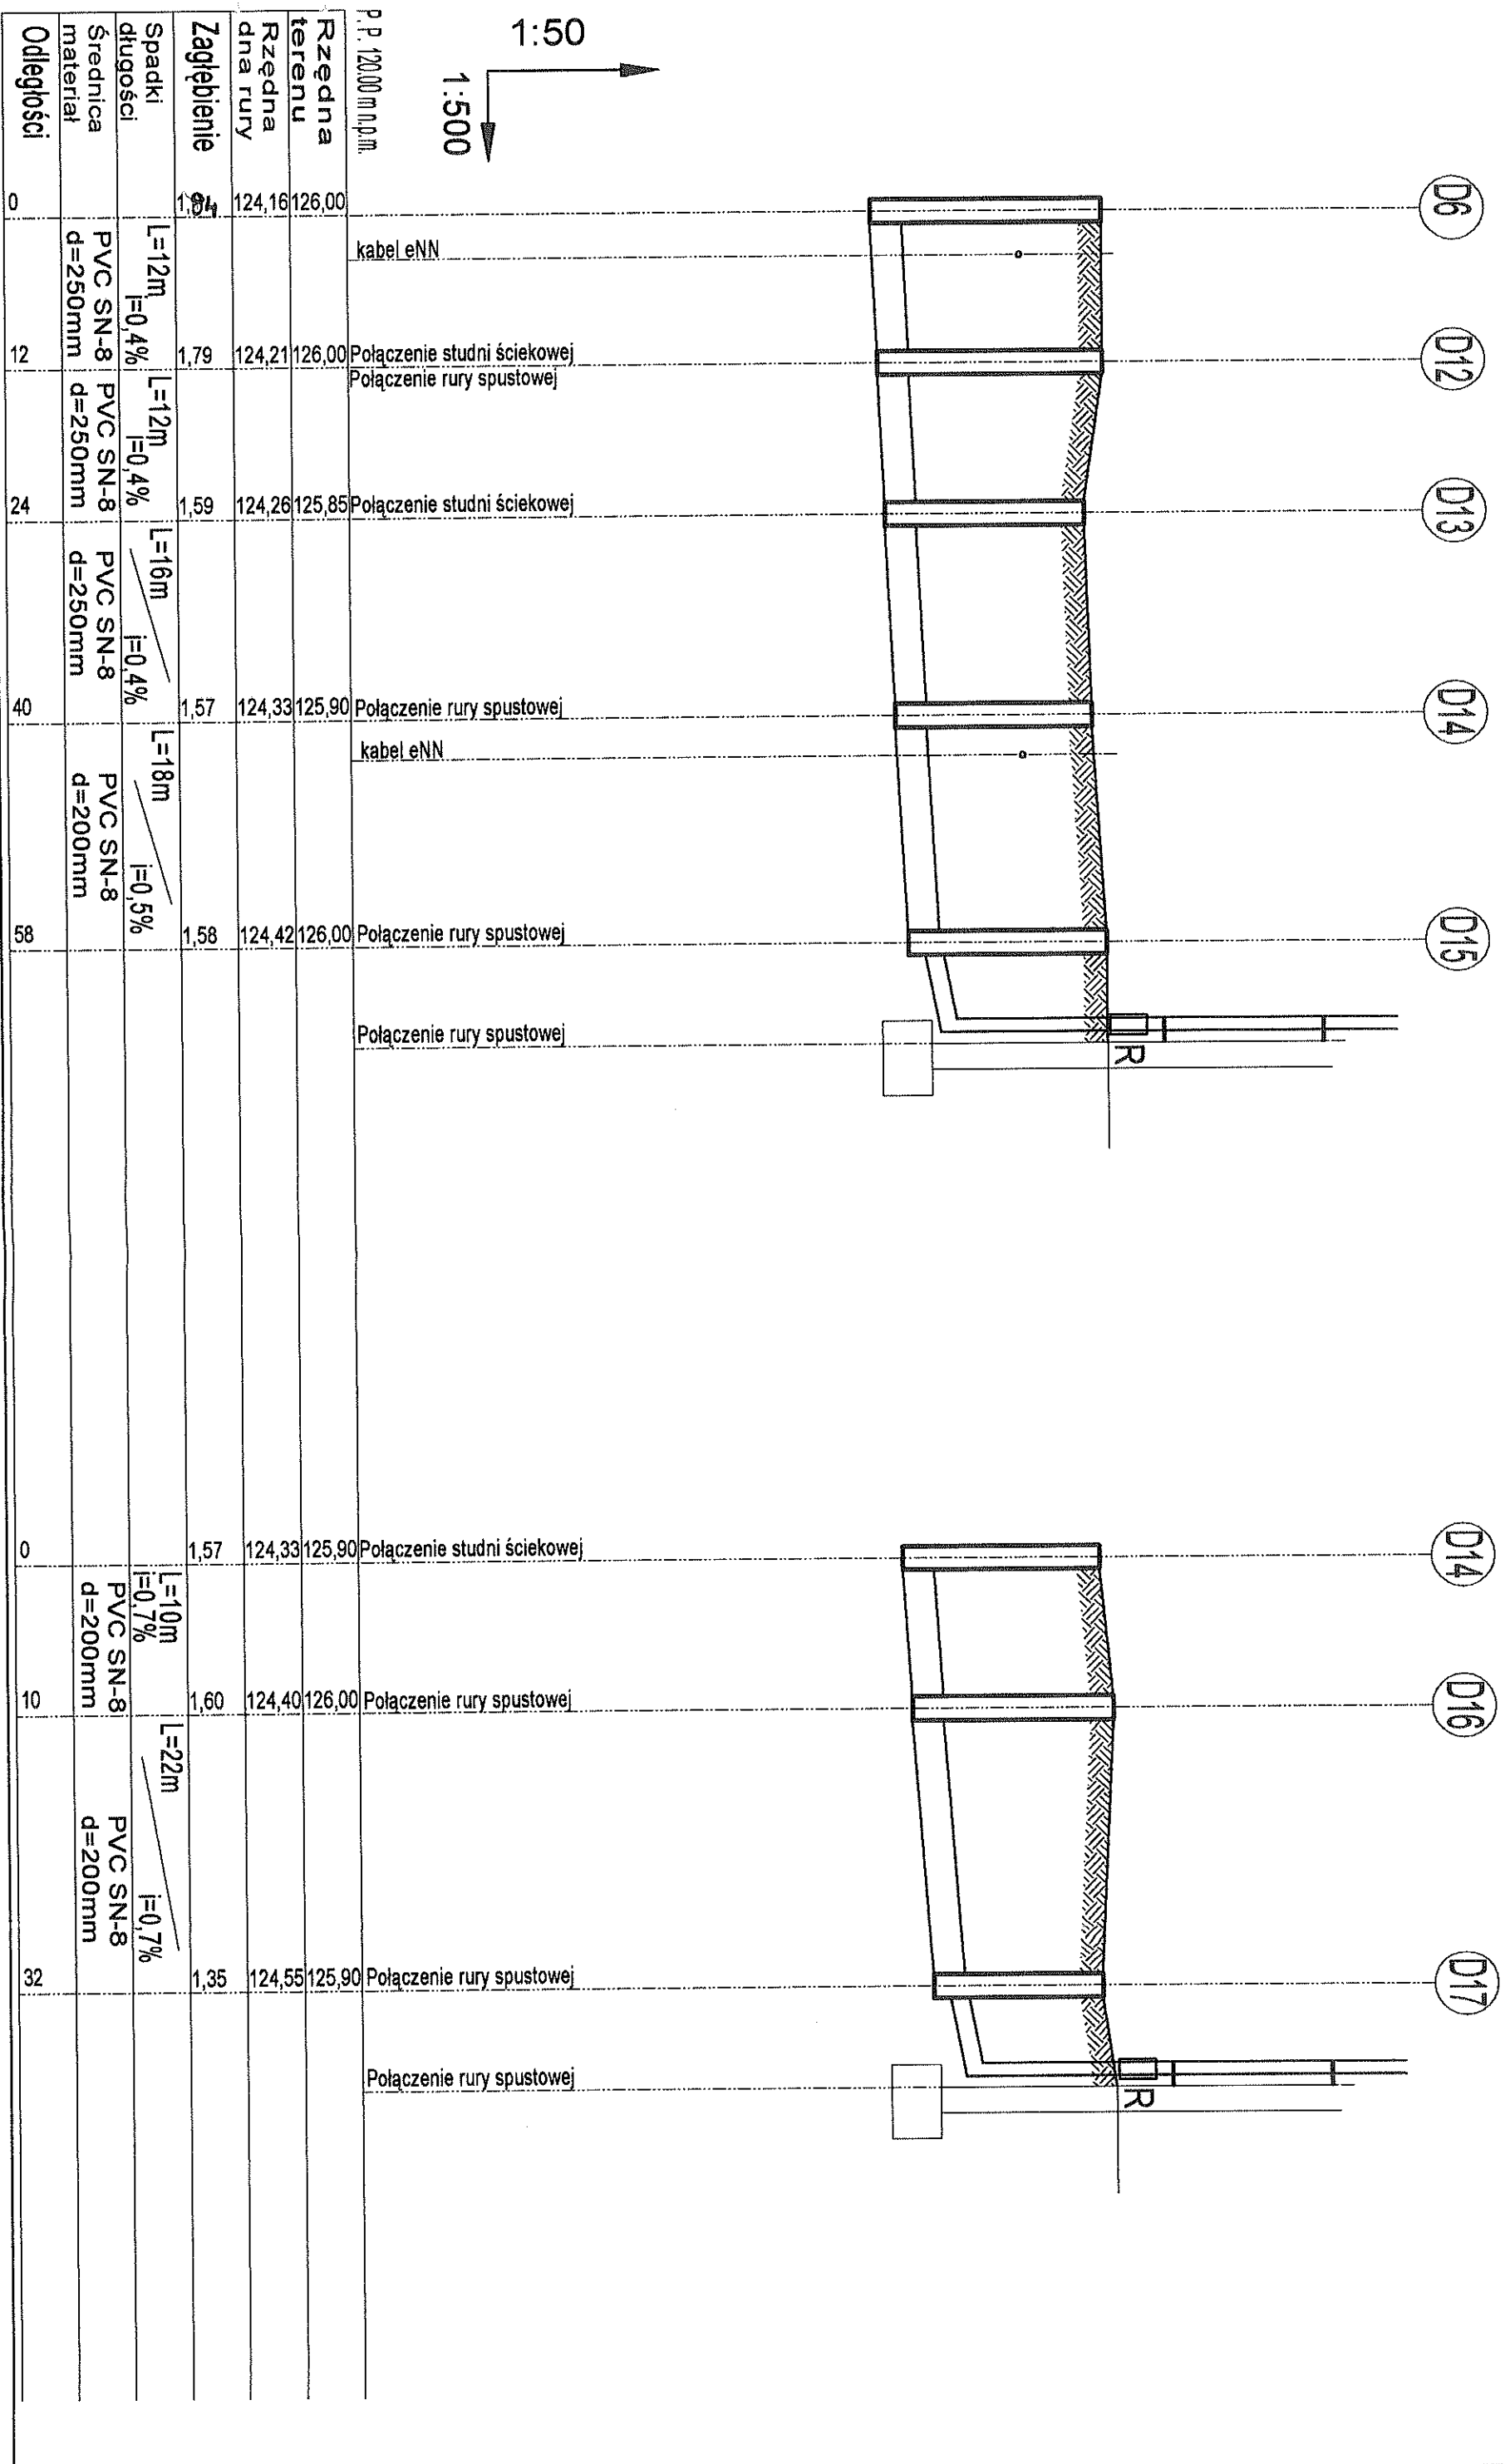

BUDYNEK MIESZKALNY WIELORODZINNY			Skala
Efk. ul. Wojska Polskiego			1:50/500
Profil podłużny kanalizacji deszczowej			Nr rys. 4
Zespół Projektowy			42.2010r
Projektant: inż. Stanisław Sobolewski	Nr uprawnień	Podpis	
Współpraca: mgr inż. Cezary Woźniak	SUV 48/84		

