1

2

Wieńce WS6-45-C

1/57 Sala gimnastyczna

430.20 / klepka / podłoga nr 115.

1/56 Sala ćwiczeń

33.20 / klepka
podłoga nr 115.

1/60 KORYTARZ

PRZEDSIONEK

WC DAMSKI

WC MĘSKI

1/59 HALL

KRATA OSŁONOWA – DET. NR 16

kanał c.o.

wentylacja podłogi wyżej 6
wylot 40 cm nad posadzką

HP umieszczony w szafce
na wysokości 150 m od posadzki

pod horyzontalne podmurówki
23 cm płytka terakotowa

styk płaszczyzn powł.
listr zaheze płaskown

790/listwa

Z-71A

Z-36A

Z71-A

Poz.15

Poz.16

1/2 Boiska
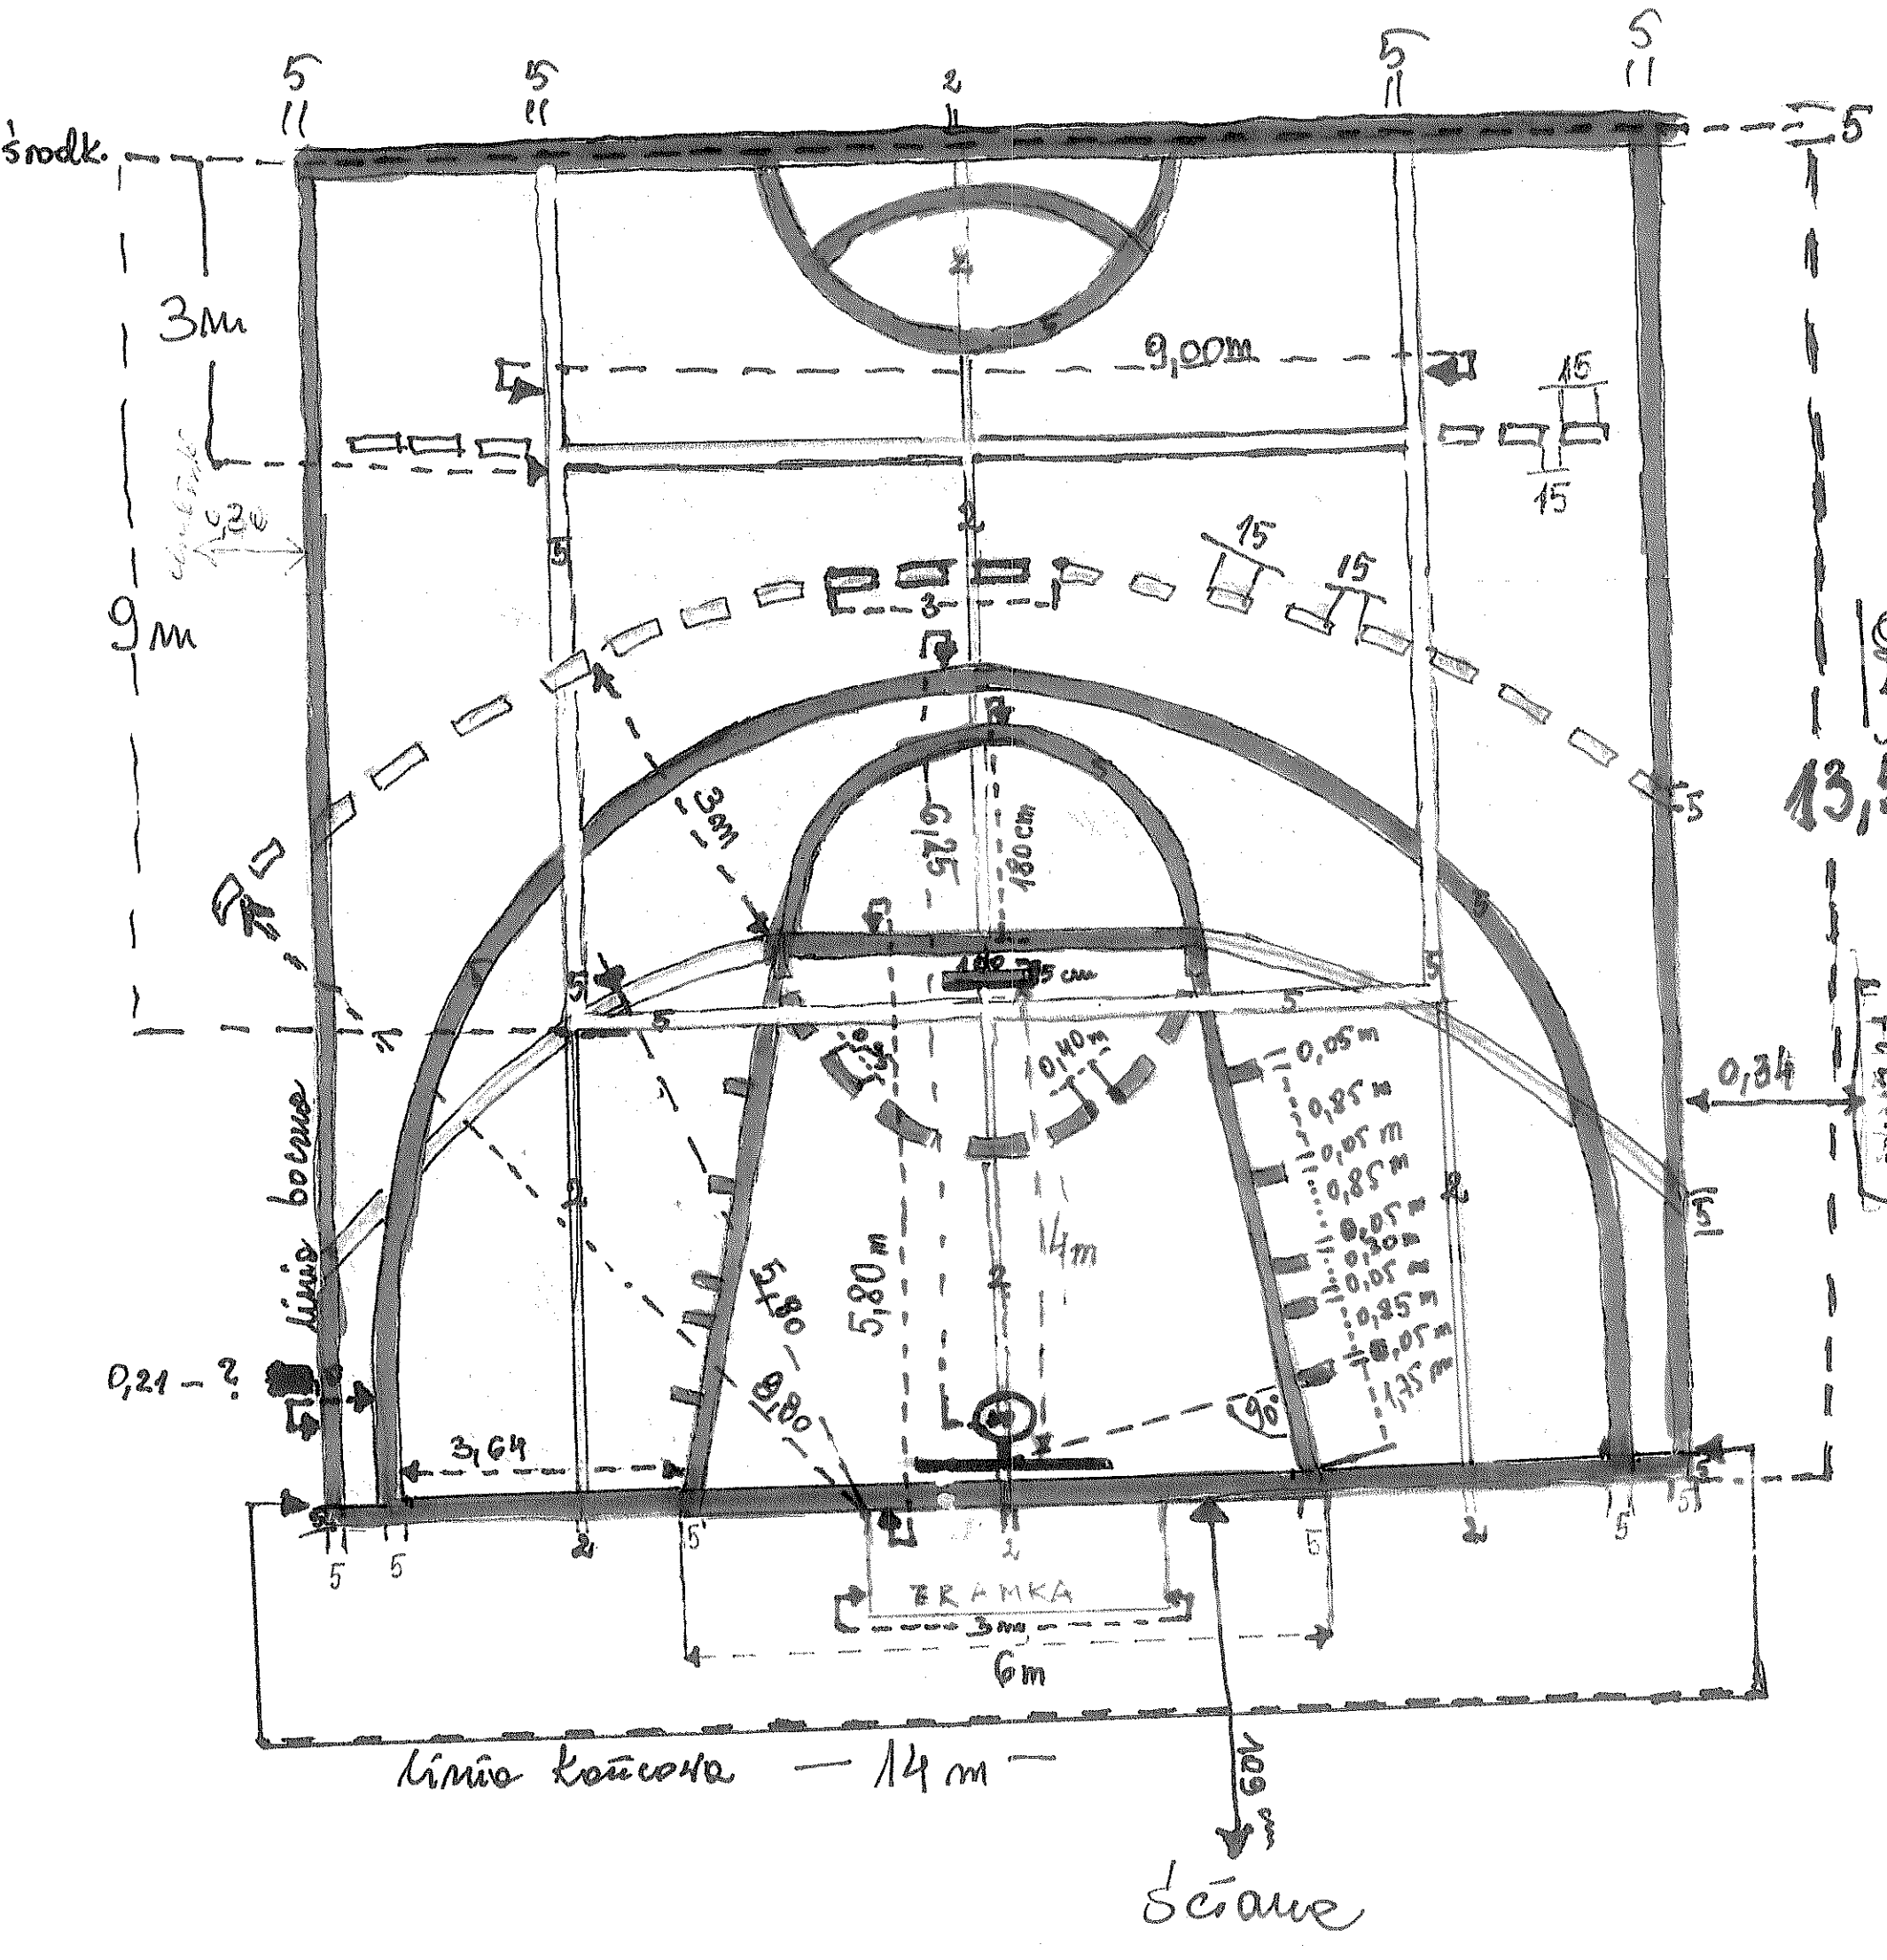
Plan odręczny - sala gimn. SP 3 w Ełku