



Schemat ideowy tablicy TB

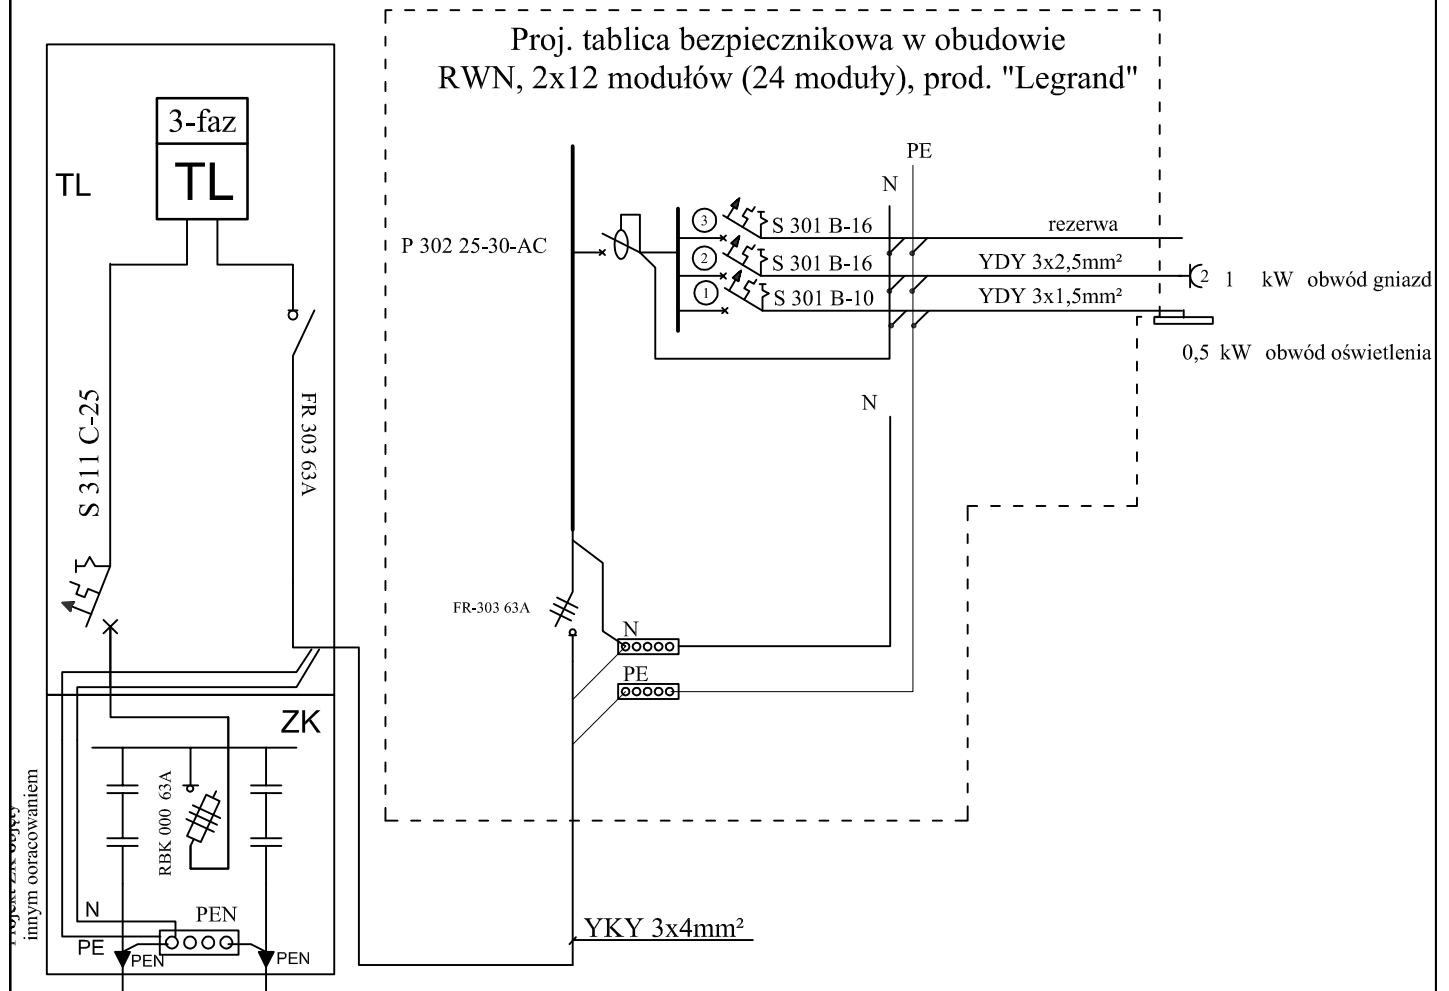

BILANS MOCY:

$P_i = 1.5 \text{ kW}$ $P_s = 1 \text{ kW}$	$k_j = 0,7$
------------------------------------------------	-------------

obudowe i osprzęt modułowy
zastosować firmy "Legrand"
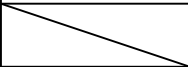
<p>PRACOWNIA PROJEKTOWA</p> <p>* JB – PROJEKT * JACEK BIRGIEL</p>		
<p>OBIEKT : BUDYNEK MAGAZYNOWY</p>		<p>ADRES : EŁK, UL. GRUNWALDZKA DZIAŁKA NR 1360/9, 1360/8</p>
<p>DATA : MAJ, 2012 R.</p>		<p>NR. RYSUNKU : E–1</p>
	<p>IMIE I NAZWISKO :</p>	<p>NR. UPR. : PODPIS</p>
<p>AUTORZY:</p>	<p>MGR INŻ. Marcin Grzesiukiewicz</p>	<p>PDL/0154/POOE/10</p>