


**ELEWACJA POŁUDNIOWA**  
**SKALA - 1 : 50**

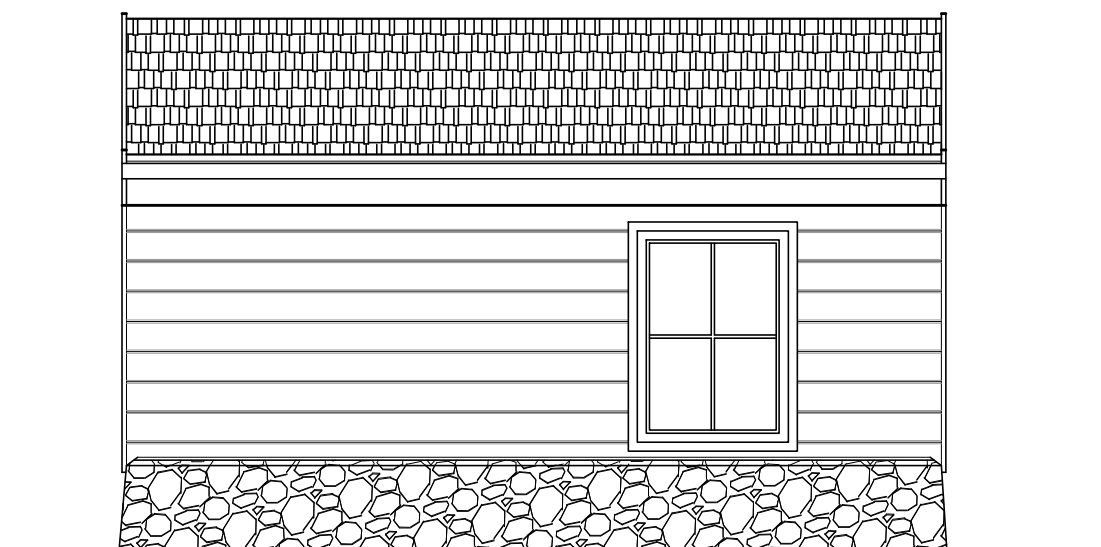

**ELEWACJA PÓŁNOCNA**  
**SKALA - 1 : 50**

PRACOWNIA PROJEKTOWA * JB - PROJEKT * JACEK BIRGIEL			
OBIEKT : BUDYNEK MAGAZYNOWY		ADRES : ELK, UL. GRUNWALDZKA DZIAŁKA NR 1360/9	
DATA : MAJ, 2012 R.		NR. RYSUNKU : 5/A	
AUTORZY:	IMIE I NAZWISKO :	NR. UPR. :	PODPIS
	MGR INŻ. ARCH. MIROSLAW KRASOWSKI	BŁ - 129/88	
	MGR INŻ. JACEK BIRGIEL	SUW-69/88 SUW-1/95	
WSPÓŁPRACA:	MGR INŻ. ARCH. KAMIL BIRGIEL		