


PRZEKRÓJ

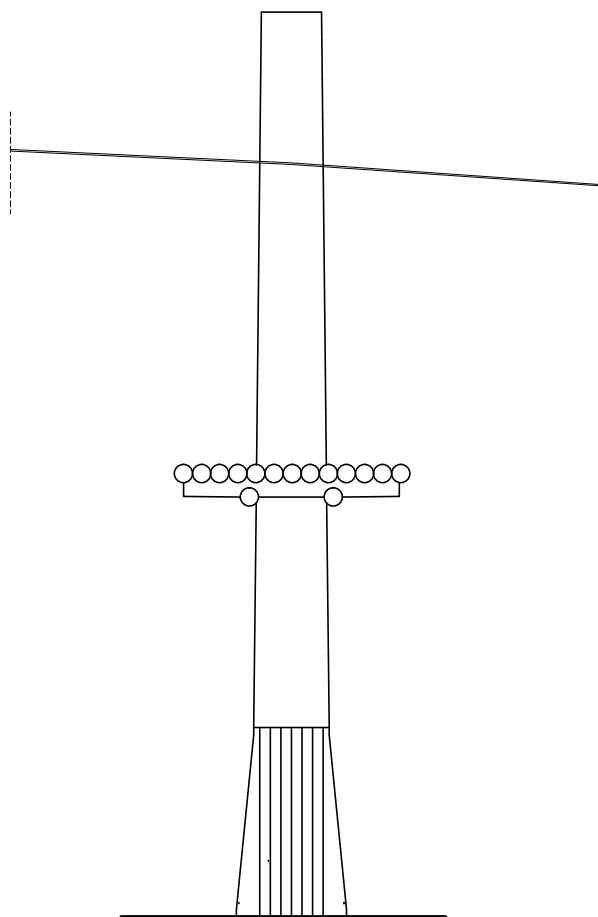

WIDOK SŁUPA

SCHEMAT ZABEZPIECZENIA  
PODSTAWY SŁUPA  
SKALA - 1 : 50

| PRACOWNIA PROJEKTOWA<br>* JB - PROJEKT * JACEK BIRGIEL |                                      |  |        |
|--|--------------------------------------|--|--------|
| OBIEKT : PARK LINOWY                                   |                                      | ADRES : ELK UL. GRUNWALDZKA<br>DZIAŁKA NR 1360/9, 1360/8 |        |
| DATA : MAJ, 2012 R.                                    |                                      | NR. RYSUNKU : 3/A  |        |
|  | IMIE I NAZWISKO :                    | NR. UPR. :   | PODPIS |
| AUTORZY:   | MGR INŻ. ARCH.<br>MIROSLAW KRASOWSKI | BL - 129/88  |        |
|  | MGR INŻ.<br>JACEK BIRGIEL            | SUW-69/88<br>SUW-1/95                                    |        |
| WSPÓŁPRACA:  | MGR INŻ. ARCH.<br>KAMIL BIRGIEL      |  |        |