


PRACOWNIA PROJEKTOWA * JB - PROJEKT * JACEK BIRGIEL			
OBIEKT : PARK LINOWY		ADRES: ELK UL. GRUNWALDZKA DZIAŁKA NR 1360/9, 1360/8	
DATA : MAJ, 2012R		NR. RYSUNKU : K/1	
AUTORZY:	IMIĘ I NAZWISKO :	NR. UPR:	PODPIS
	MGR INŻ. JACEK BIRGIEL	SUW-69/88 SUW-1/95	


— DREWNO KL. C30

SCHEMAT KONSTRUKCJI SŁUPÓW
SKALA — 1 : 50


SŁUP S10

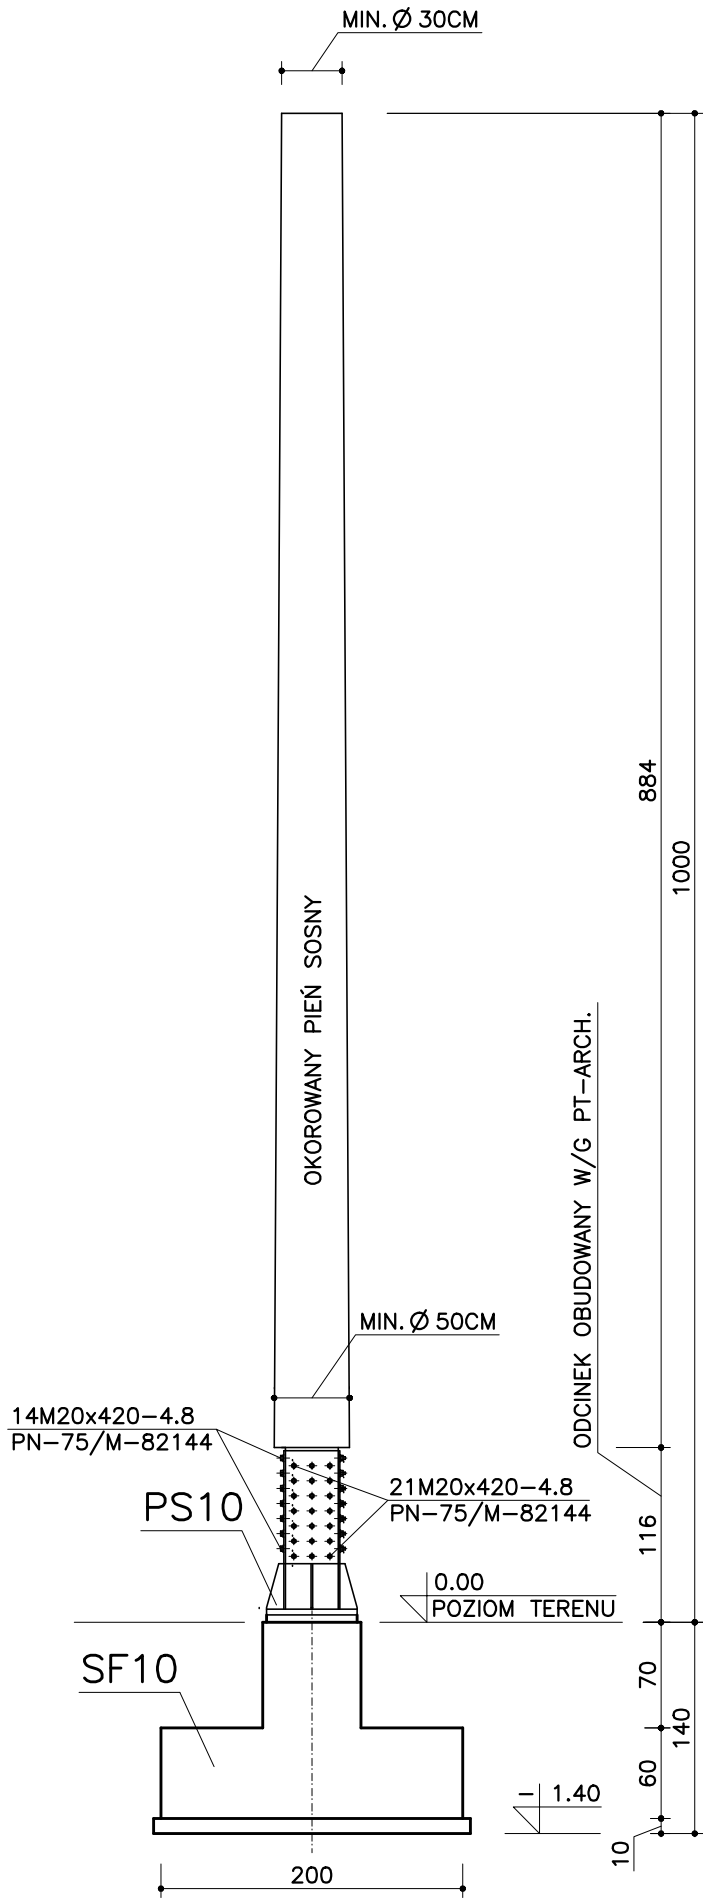

SŁUP S2

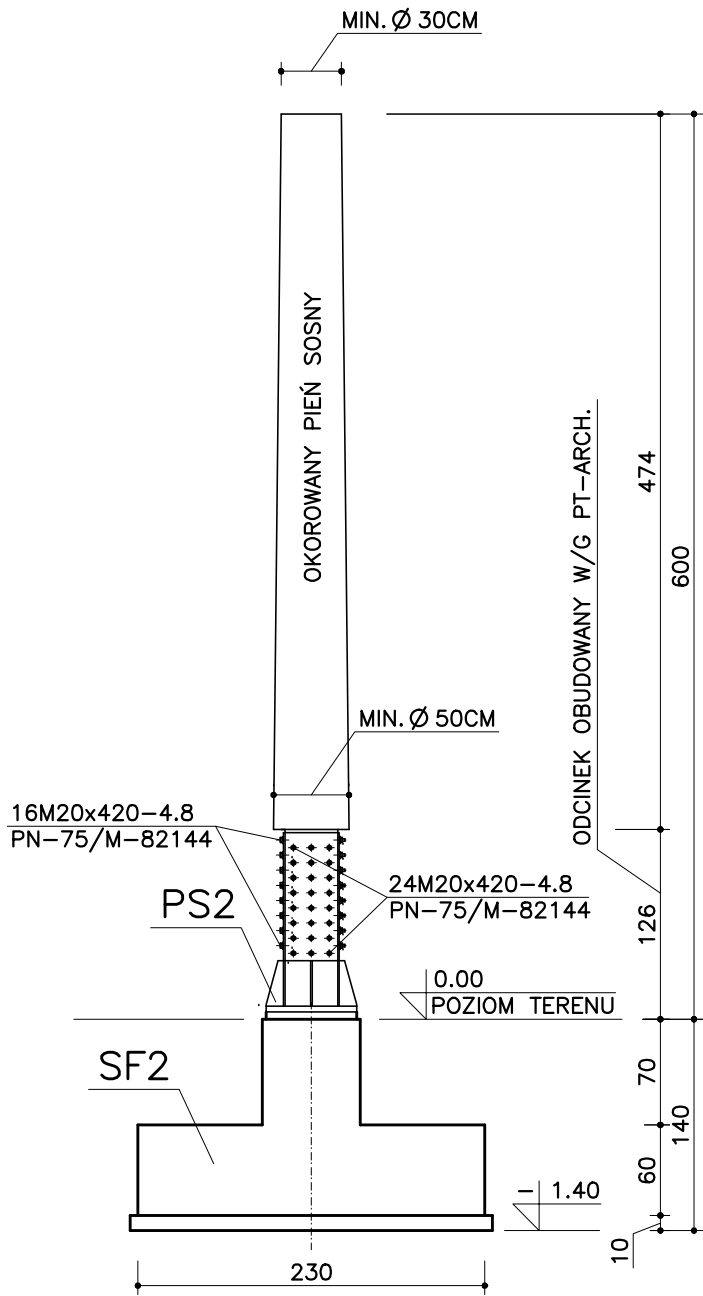

SŁUP S1

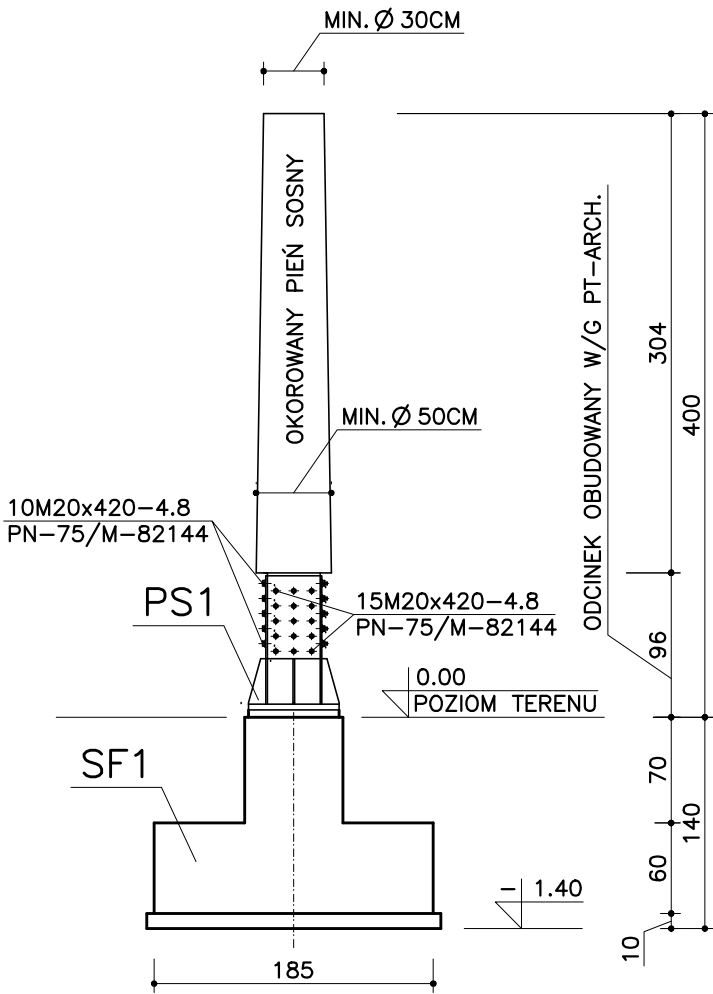

SŁUP S13
SŁUP S22

