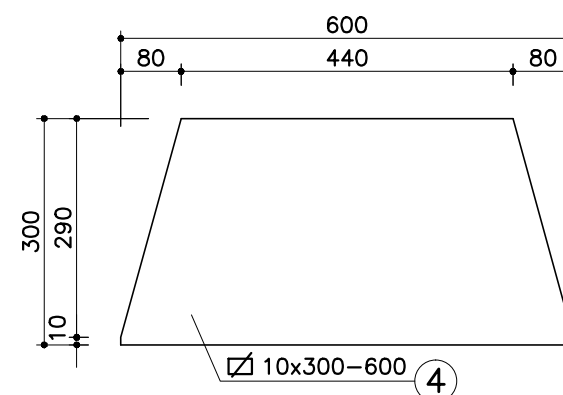
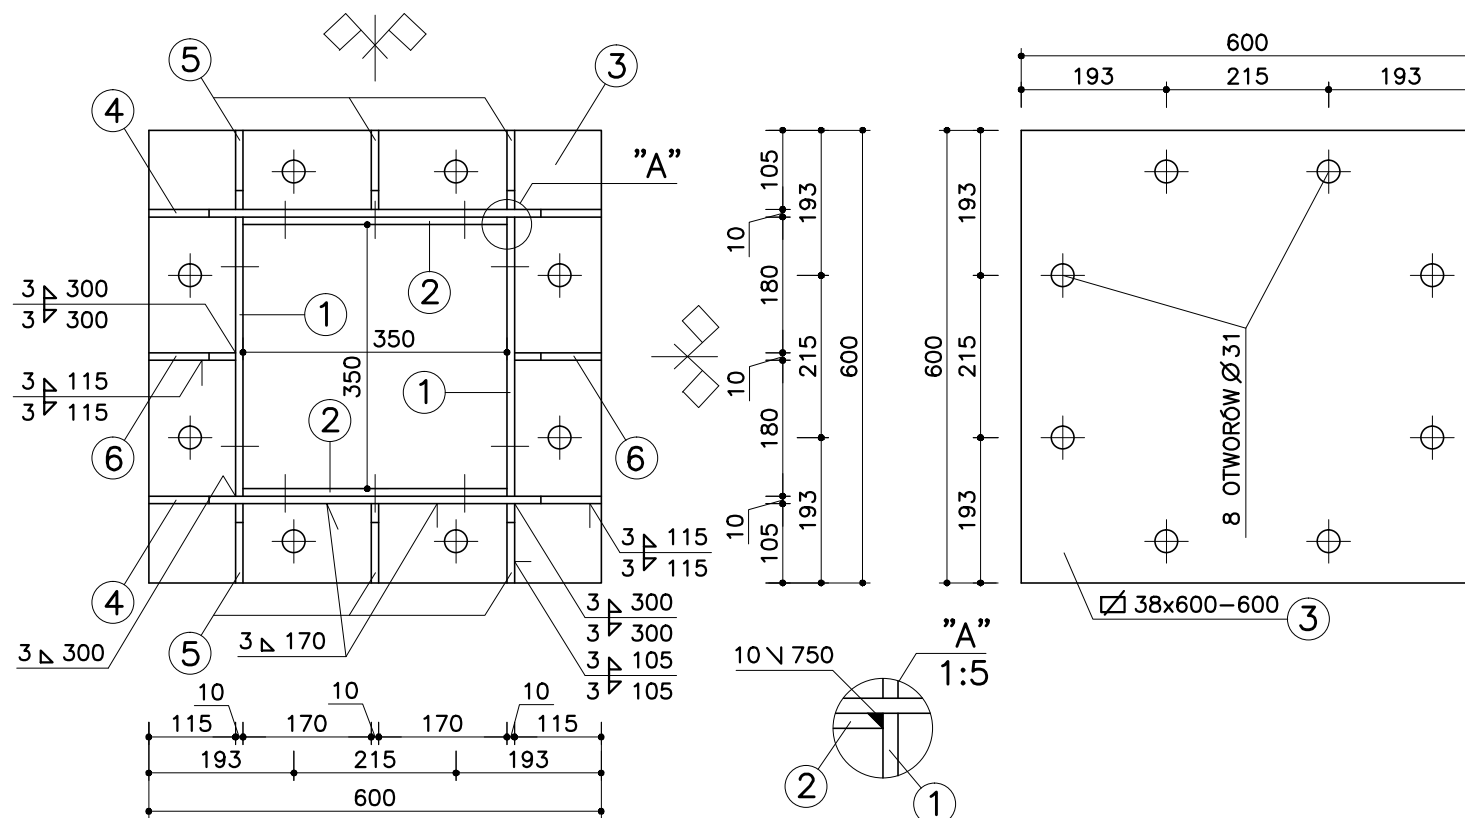
STAL St3SX, ELEKTRODY ER146

PODSTAWA SŁUPA PS13/22,
SZTUK 2
SKALA — 1:10

PRACOWNIA PROJEKTOWA * JB - PROJEKT * JACEK BIRGIEL			
OBIEKT : PARK LINOWY		ADRES: ELK UL. GRUNWALDZKA DZIAŁKA NR 1360/9, 1360/8	
DATA : MAJ, 2012R		NR. RYSUNKU : K/9	
AUTORYZY:	IMIĘ I NAZWISKO :	NR. UPR:	PODPIS
	MGR INŻ. JACEK BIRGIEL	SUW-69/88 SUW-1/95	