


OBSZAR ZMIANY GRANIC

Załącznik
do uchwały nr XX/185/08
Rady Miasta Elku
z dnia 29 stycznia 2008 r.

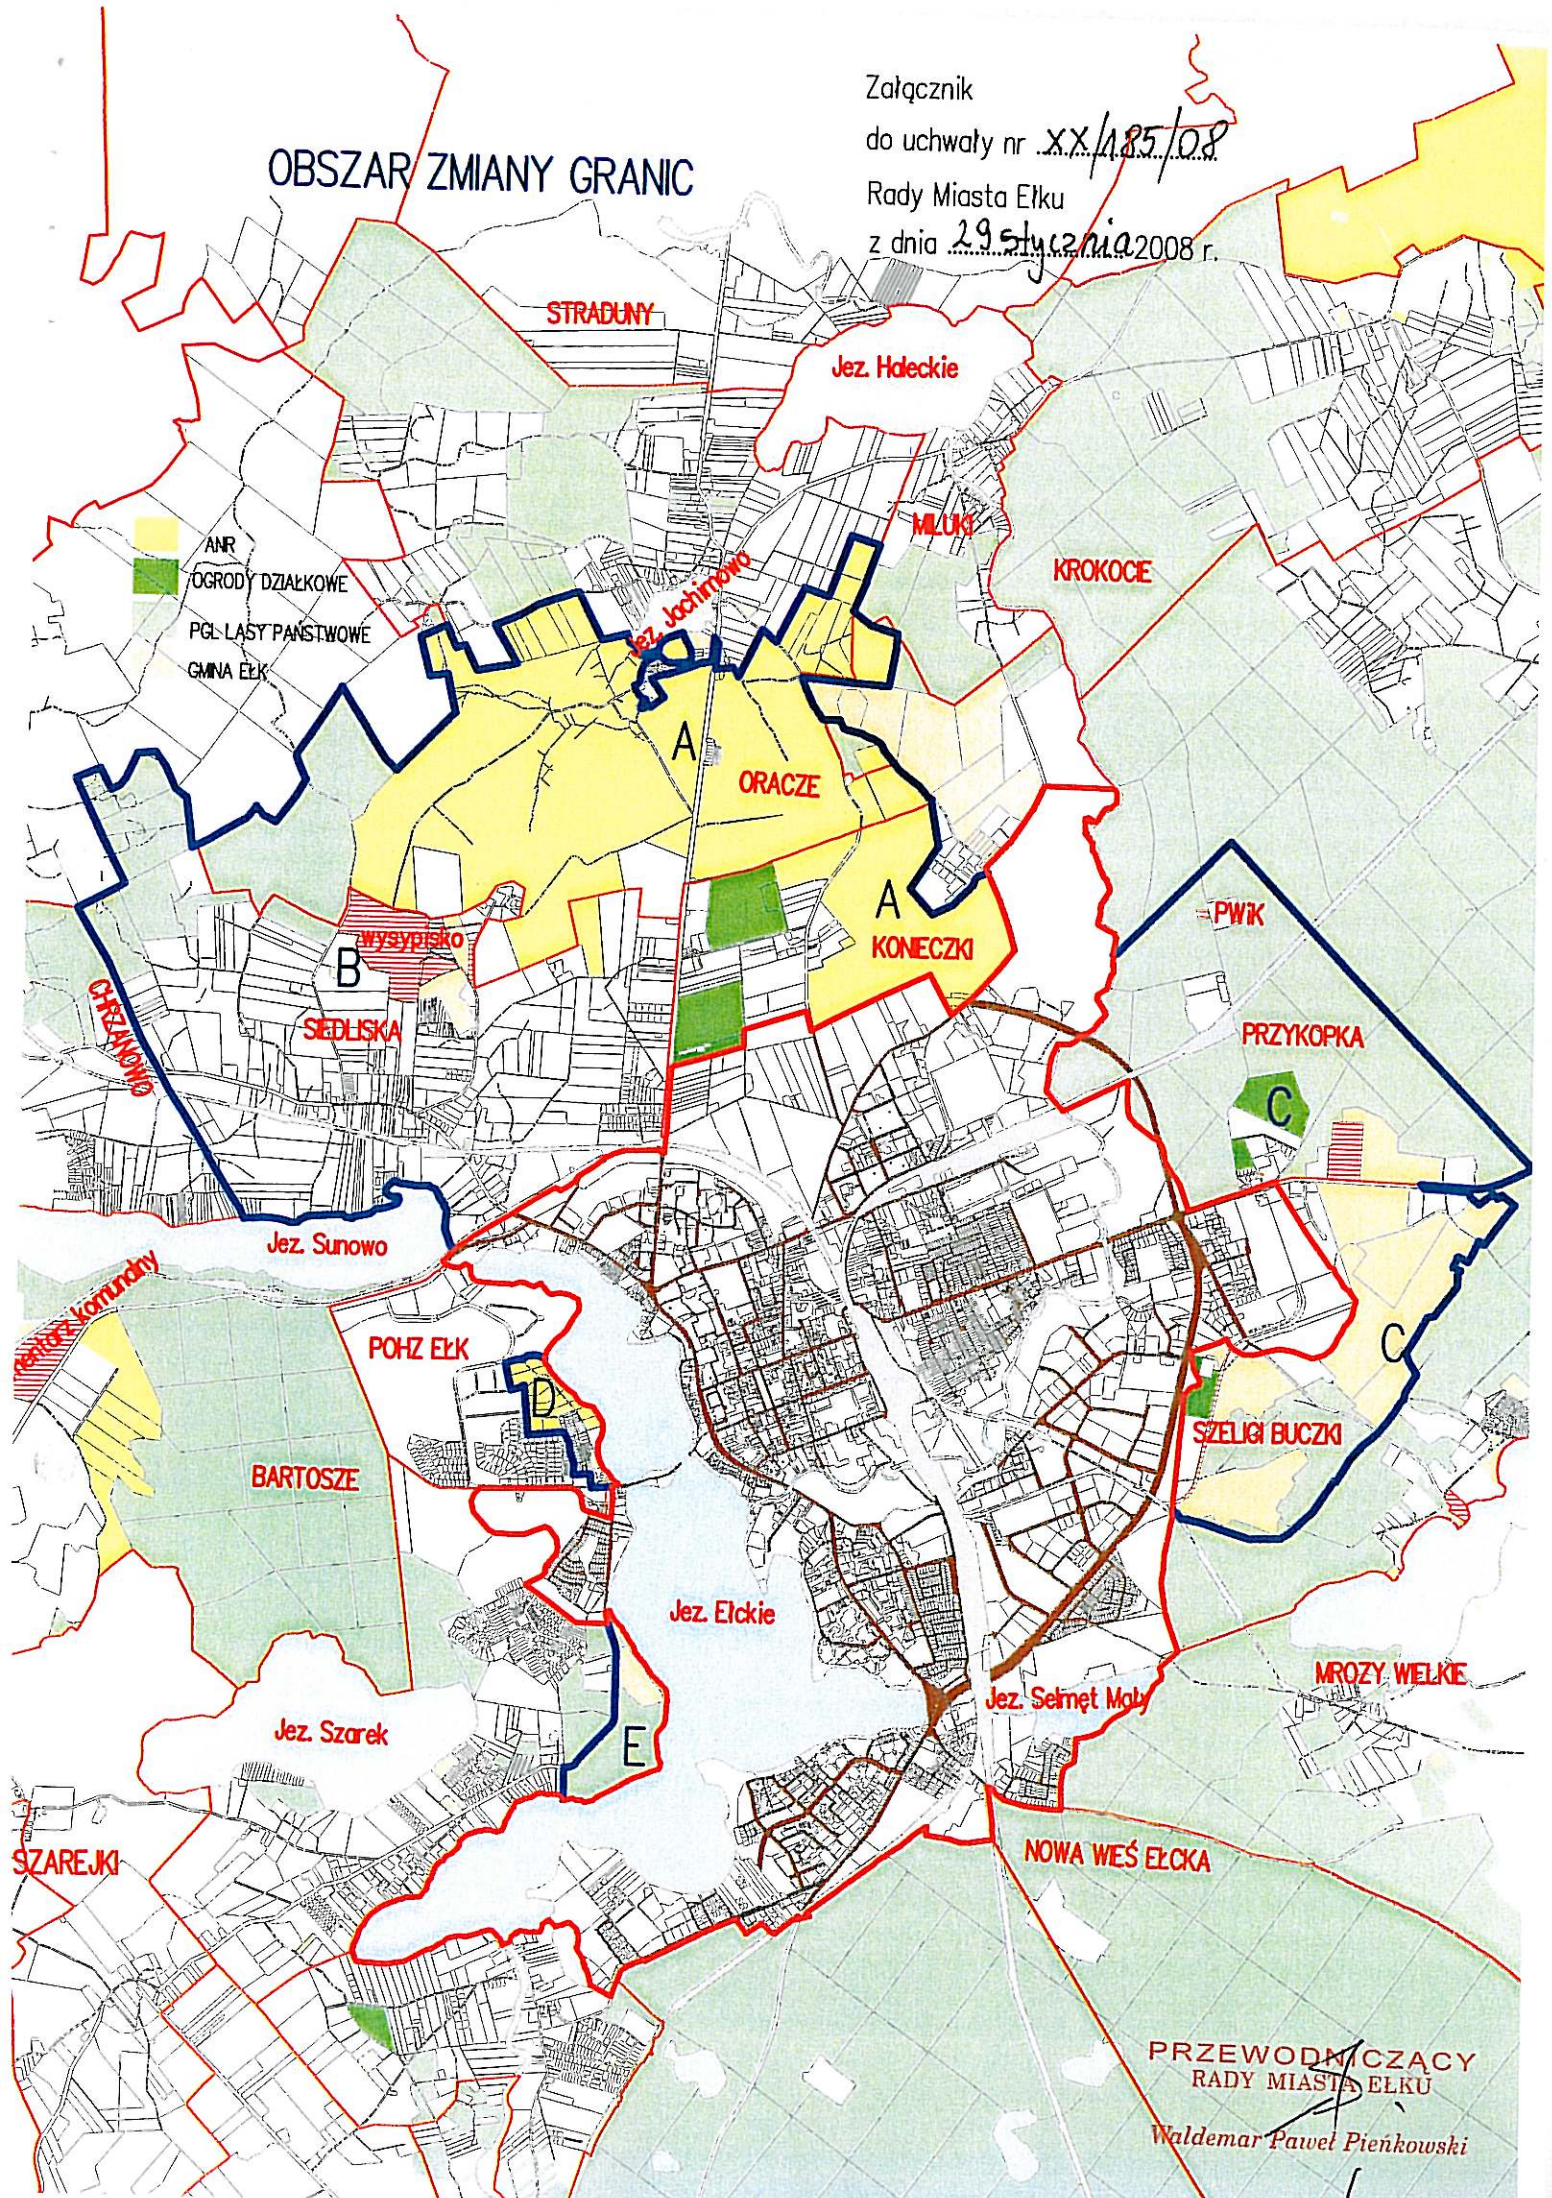

PRZEWODNICZĄCY
RADY MIASTA ELKU

Waldemar Paweł Pienkowski