


MIEJSCOWY PLAN ZAGOSPODAROWANIA PRZESTRZENNEGO,
ZWANEGO "ELK - KONIECZKI"

Załącznik Nr 1
do Uchwały Nr XXIV/236/08
Rady Miasta Elku
z dnia 27 maja 2008 roku

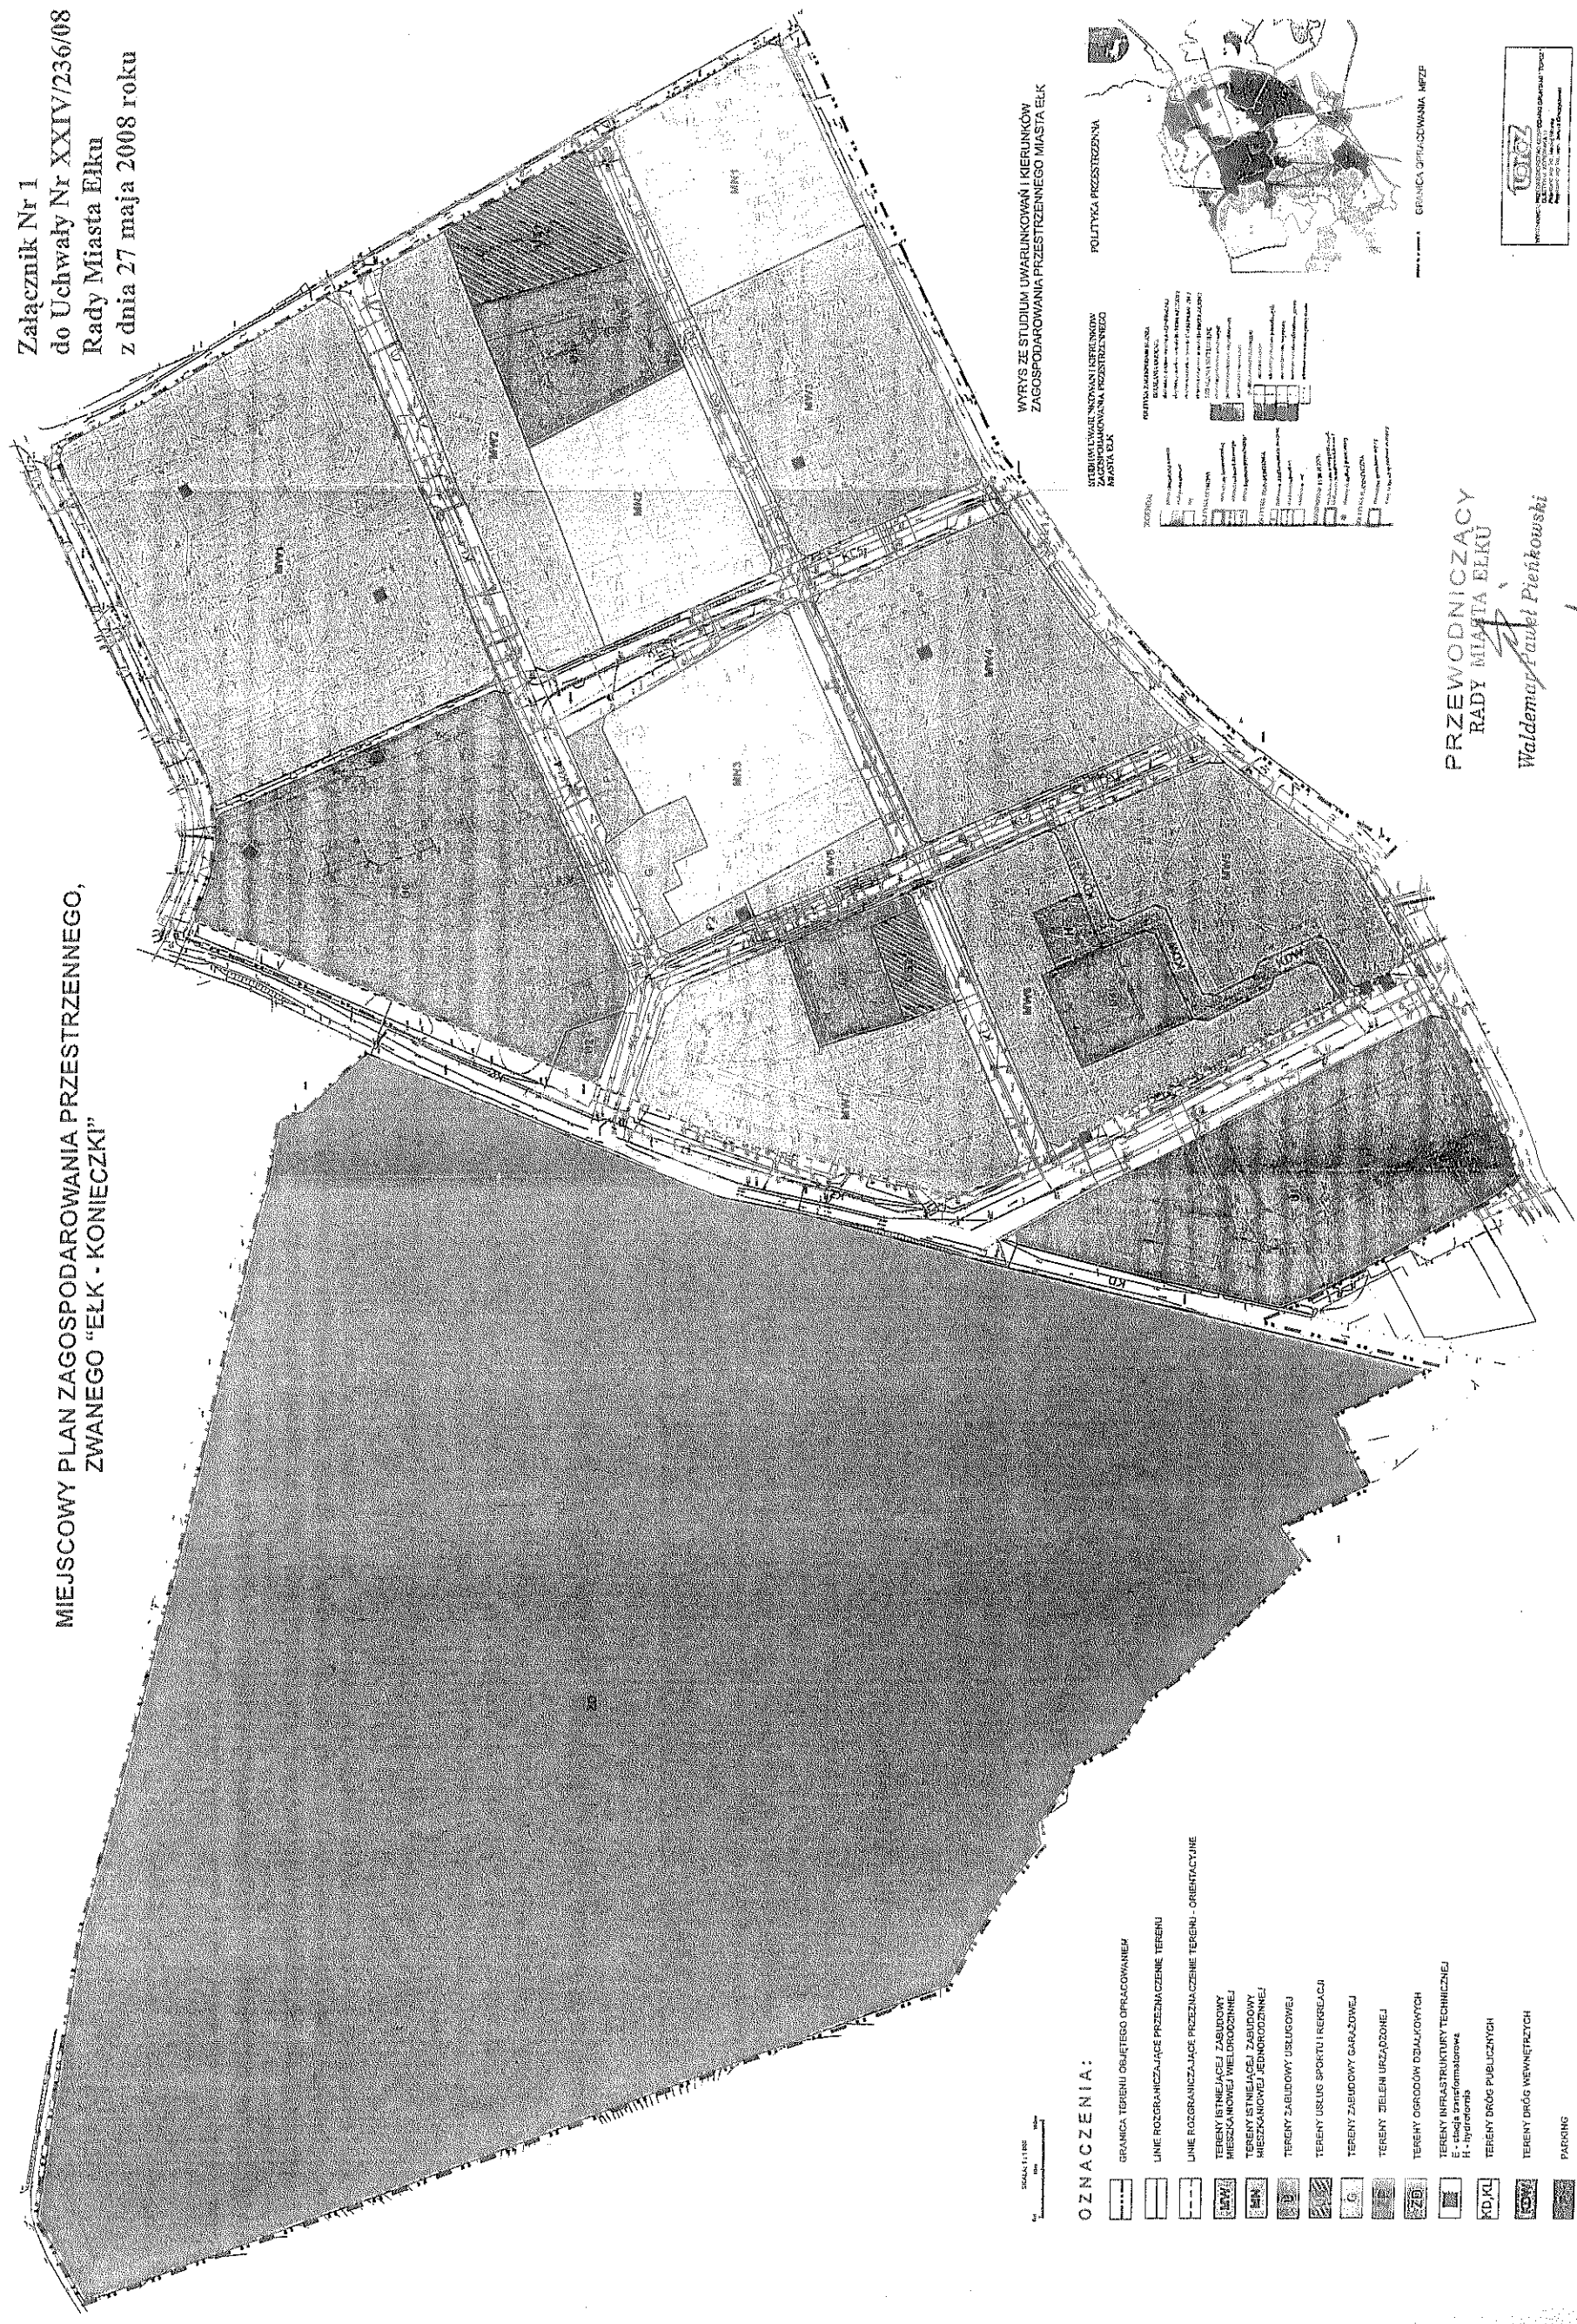


SKALA 1:1000


OZNACZENIA:

- GRANICA TERENU OBLĘTEGO OPRACOWANIEM
- LINE ROZGRANICZAJĄCE PRZEZNACZENIE TERENU
- LINE ROZGRANICZAJĄCE PRZEZNACZENIE TERENU - ORIENTACYJNE
- TERENY ISTNIEJĄCEJ ZABUDOWY
- TERENY ISTNIEJĄCEJ ZABUDOWY WIELKOPROSZKOWEJ
- TERENY ISTNIEJĄCEJ ZABUDOWY MIESZKANIOWEJ JEDNORODZINNEJ
- TERENY ZABUDOWY USŁUGOWEJ
- TERENY USŁUG SPORTU I REKREACJI
- TERENY ZABUDOWY GARAŻOWEJ
- TERENY ZIELENI URZĄDZONEJ
- TERENY OGRÓDÓW OZAJOWYCH
- TERENY INFRASTRUKTURY TECHNICZNEJ
- E - stacja transformatorska
- H - hydrant
- TERENY DRÓG PUBLICZNYCH
- TERENY DRÓG WEWNĘTRZNYCH
- PARKING

WYRYS ZE STUDIUM UWARUNKOWAŃ I KIERUNKÓW
ZAGOSPODAROWANIA PRZESTRZENNEGO MIASTA ELKA

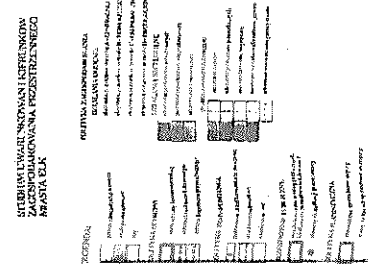

POLITYKA PRZESTRZYNNA

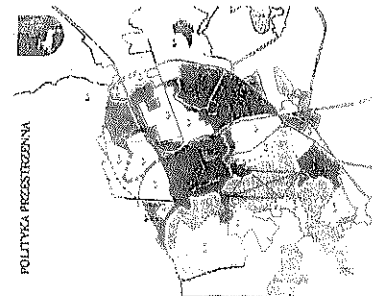

GRANICA OPRACOWANIA MPZP

PRZEWODNICZĄCY
RADY MIASTA ELKA
Waldemar Paweł Pienkowski

