


EtK - ul. Kolejowa  
Schemat ekranu przeciwwibracyjnego  
skala 1:500

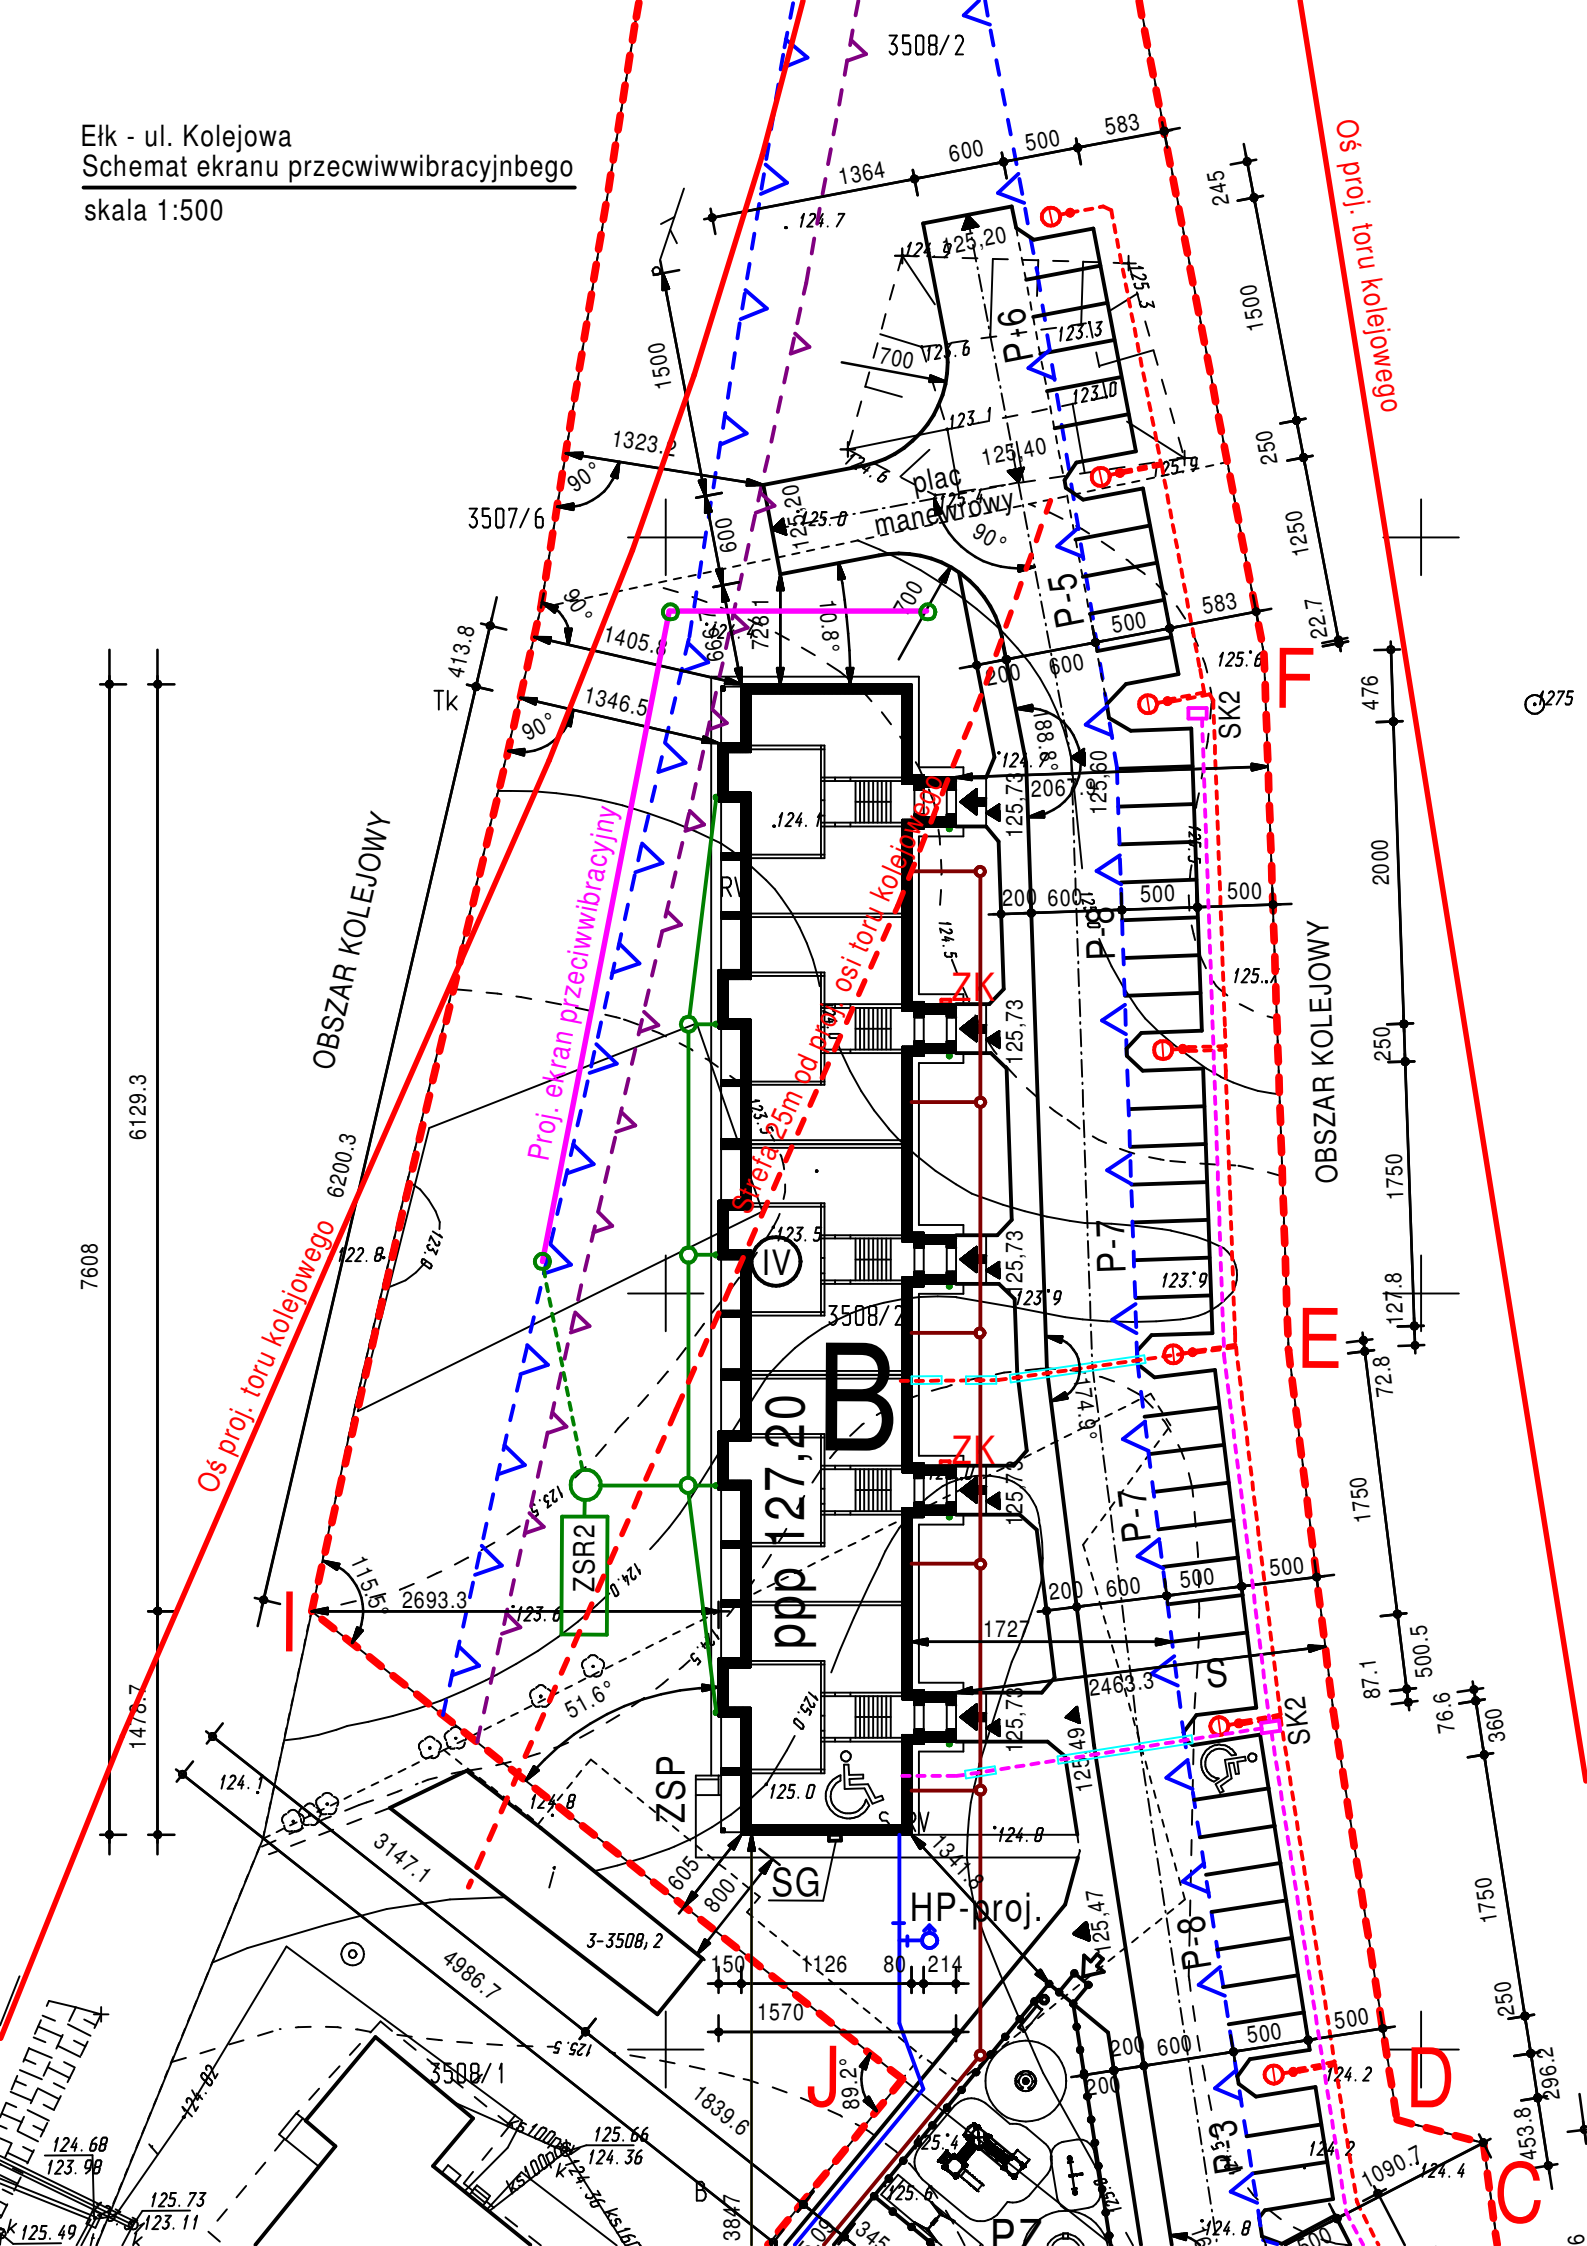

Ekran przeciwwibracyjny  
przekrój poprzeczny

Skala: 1:20

