

**UCHWAŁA NR XLIII.431.18
RADY MIASTA EŁKU**

z dnia 27 marca 2018 r.

w sprawie przystąpienia do opracowania miejscowego planu zagospodarowania przestrzennego, zwanego „Ełk – Strefowa”

Na podstawie art. 14 ust. 1 ustawy z dnia 27 marca 2003 r. o planowaniu i zagospodarowaniu przestrzennym (Dz. U. z 2017 r. poz. 1073) – Rada Miasta Ełku uchwala co następuje:

§ 1. 1. Przystępuje się do opracowania miejscowego planu zagospodarowania przestrzennego „Ełk – Strefowa” dla obszaru o powierzchni ok. 37,42 ha, położonego w sąsiedztwie ulic: Przemysłowej, Ciepłej oraz terenów kolejowych w Ełku.

2. Obszar opracowania położony jest w sąsiedztwie następujących obowiązujących miejscowych planów zagospodarowania przestrzennego: od zachodu „Ełk – Ciepła”, od północy „Ełk – Lenpol II” oraz „Ełk – Lenpol”, od wschodu „Ełk – 2 Podstrefa SSSE”, natomiast od południa teren ten ogranicza ulica Przemysłowa oraz część planu „Ełk – Ciepła”.

3. Celem opracowania planu jest między innymi ustalenie przeznaczenia dla poszczególnych kwartałów oraz zachowanie ładu przestrzennego na terenach do tej pory niezagospodarowanych, a stanowiących część Suwalskiej Specjalnej Strefy Ekonomicznej.

4. Granice obszaru miejscowego planu zagospodarowania przestrzennego określa załącznik graficzny do niniejszej uchwały.

§ 2. Zakres ustaleń planu powinien spełniać wymagania określone w art. 15 ust. 2 ustawy z dnia 27 marca 2003 r. o planowaniu i zagospodarowaniu przestrzennym.


§ 3. Wykonanie uchwały powierza się Prezydentowi Miasta Ełku.

§ 4. Uchwała wchodzi w życie z dniem podjęcia.

Przewodniczący Rady Miasta
Ełku


Dariusz Wasilewski

ZALĄCZNIK
DO UCHWAŁY NR XLIII.431.18
RADY MIASTA ELKU
Z DNIA 27 MARCA 2018 ROKU

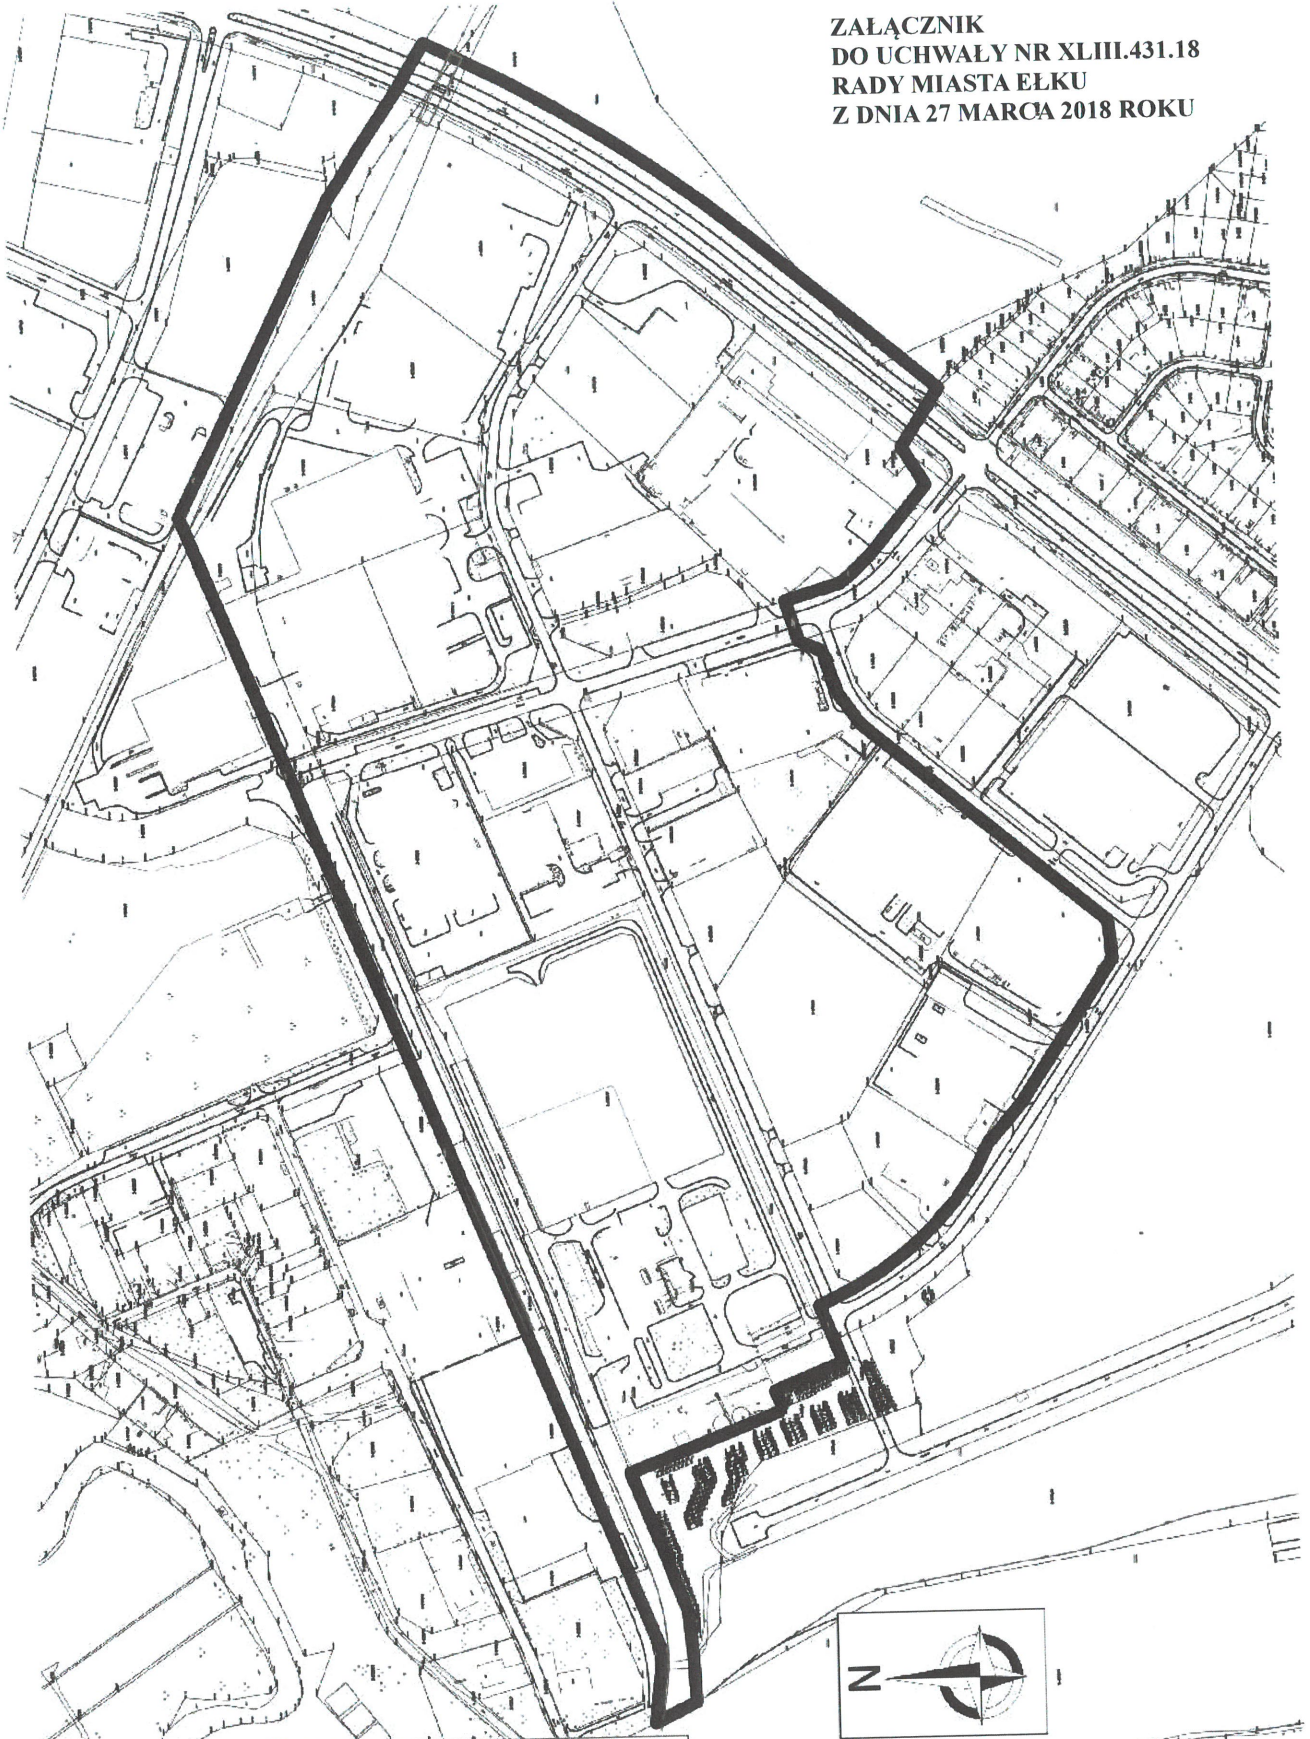

GRANICE TERENU OBJĘTEGO UCHWAŁĄ

PRZEWODNICZĄCY
RADY MIASTA ELKU
Dariusz Wisniewski