

**UCHWAŁA NR IV.35.2019
RADY MIASTA EŁKU**

z dnia 27 lutego 2019 r.

w sprawie przystąpienia do opracowania miejscowego planu zagospodarowania przestrzennego, zwanego „Elk – Wyszyńskiego”

Na podstawie art. 14 ust. 1 i w związku z art. 27 ustawy z dnia 27 marca 2003 r. o planowaniu i zagospodarowaniu przestrzennym (Dz. U. z 2018 r. poz. 1945) – Rada Miasta Ełku uchwala co następuje:

§ 1. 1. Przystępuje się do opracowania miejscowego planu zagospodarowania przestrzennego „**Elk – Wyszyńskiego**” dla obszaru o powierzchni ok. 6,78 ha, położonego w sąsiedztwie ulic Jana Pawła II, kard. S. Wyszyńskiego i Mariampolskiej w Ełku.

2. Obszar opracowania objęty jest ustaleniami miejscowego planu zagospodarowania przestrzennego „Elk – osiedle Jeziorna”, uchwalonego uchwałą nr XLVI/396/06 Rady Miasta Ełku z dnia 23 maja 2006 r., ogłoszoną w Dz. Urz. Woj. Warmińsko-Mazurskiego Nr 115, poz. 1848 z dnia 22 sierpnia 2006 r. Zmianie ulegną ustalenia kwartałów: 4MW; 5ZS; 6MN; 7KS; 8KS; 9UK,ZS; część 12ZP; część 71KP; 76KP; 100TT, 101TT i 102TT.

3. Celem opracowania planu jest między innymi ustalenie przeznaczenia dla poszczególnych kwartałów.

4. Granice obszaru miejscowego planu zagospodarowania przestrzennego określa załącznik graficzny do niniejszej uchwały.

§ 2. Zakres ustaleń planu powinien spełniać wymagania określone w art. 15 ust. 2 ustawy z dnia 27 marca 2003 r. o planowaniu i zagospodarowaniu przestrzennym.


§ 3. Wykonanie uchwały powierza się Prezydentowi Miasta Ełku.

§ 4. Uchwała wchodzi w życie z dniem podjęcia.

Przewodniczący Rady Miasta
Ełku

Włodzimierz Szelażek

**ZALĄCZNIK NR 1
DO UCHWAŁY NR IV.35.2019
RADY MIASTA ELKU
Z DNIA 27 LUTEGO 2019 R.**

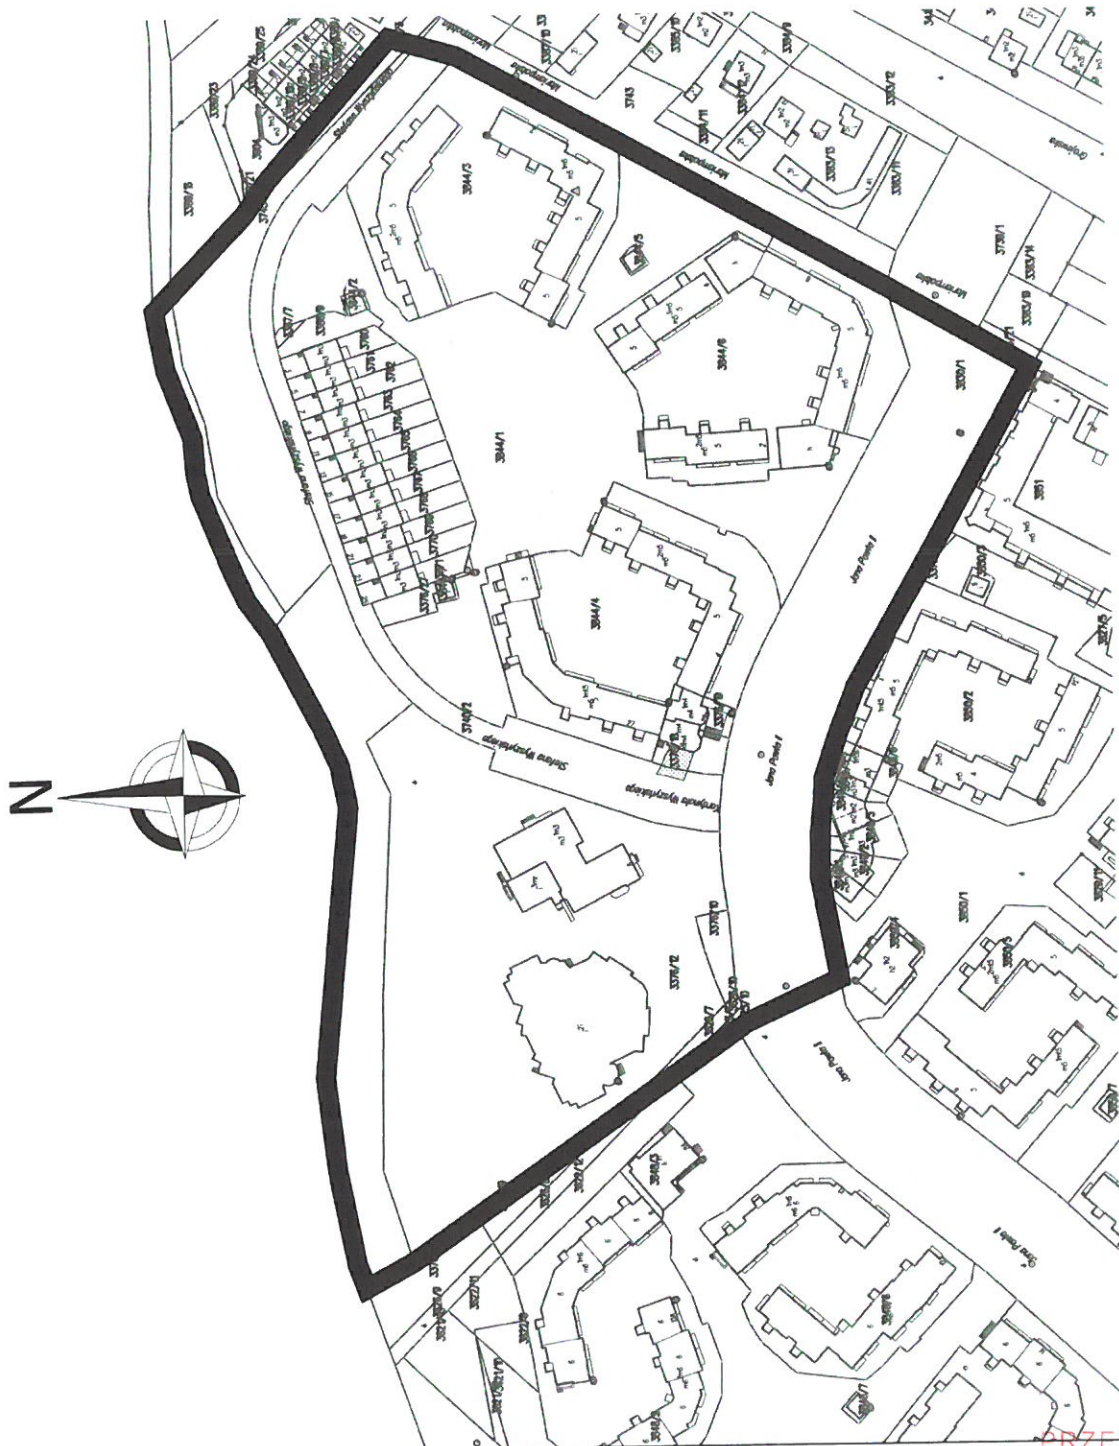

GRANICE TERENU OBJĘTEGO OPRACOWANIEM PLANU

**PRZEWODNICZĄCY
MIASTA ELKU**

Włodzimierz Szczępek