


Załącznik Nr 3
do uchwały Nr XLVII/395/06
Rady Miasta Elk
z dnia 23-05-2006r.

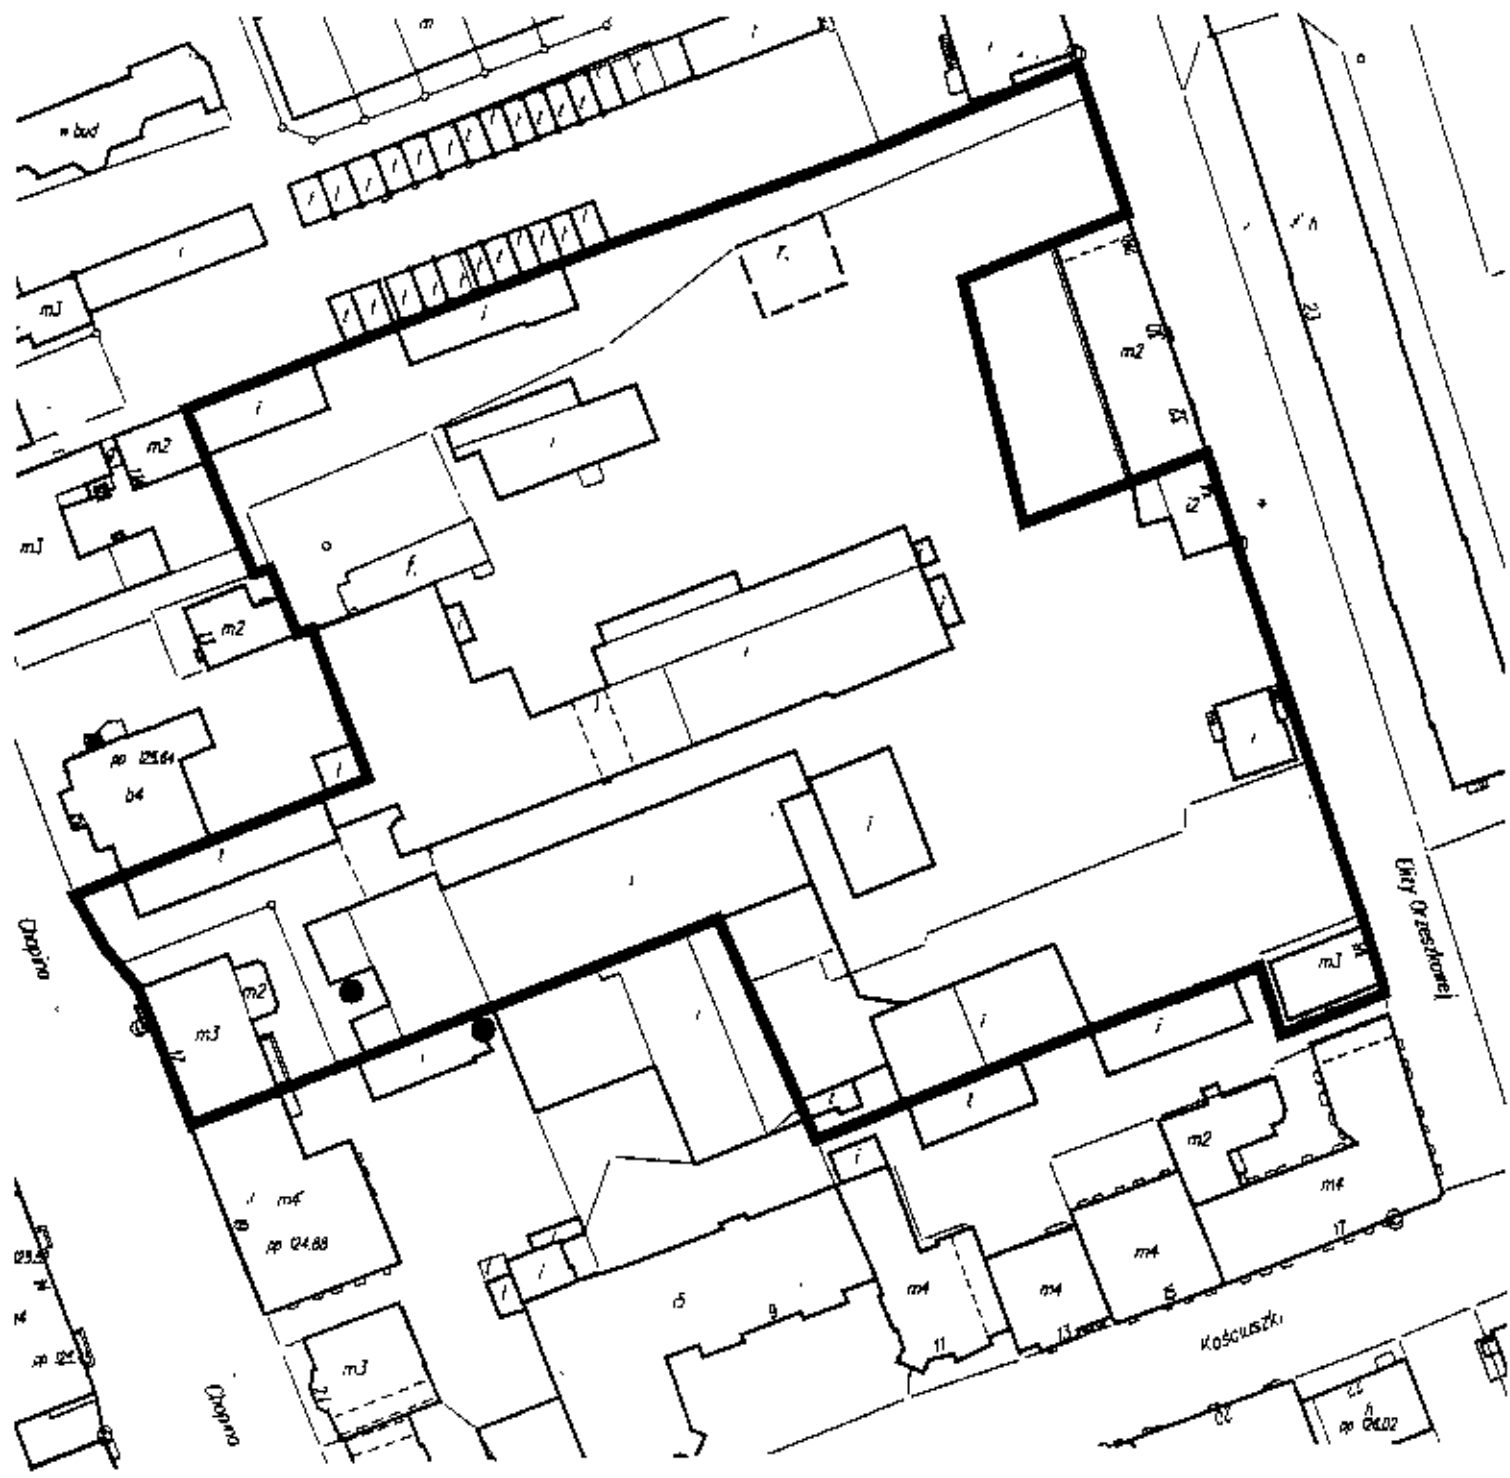

— granice terenu objętego uchwałą