


**MAPA LOKALIZACJI TERENU OBJĘTEGO PROJEKTEM ZMIANY MIEJSCOWEGO PLANU ZAGOSPODAROWANIA PRZESTRZENNEGO,  
ZWANEGO „ELK – OBWODNICA PÓŁNOCNA IV” W STOSUNKU DO OBSZARÓW CHRONIONYCH**

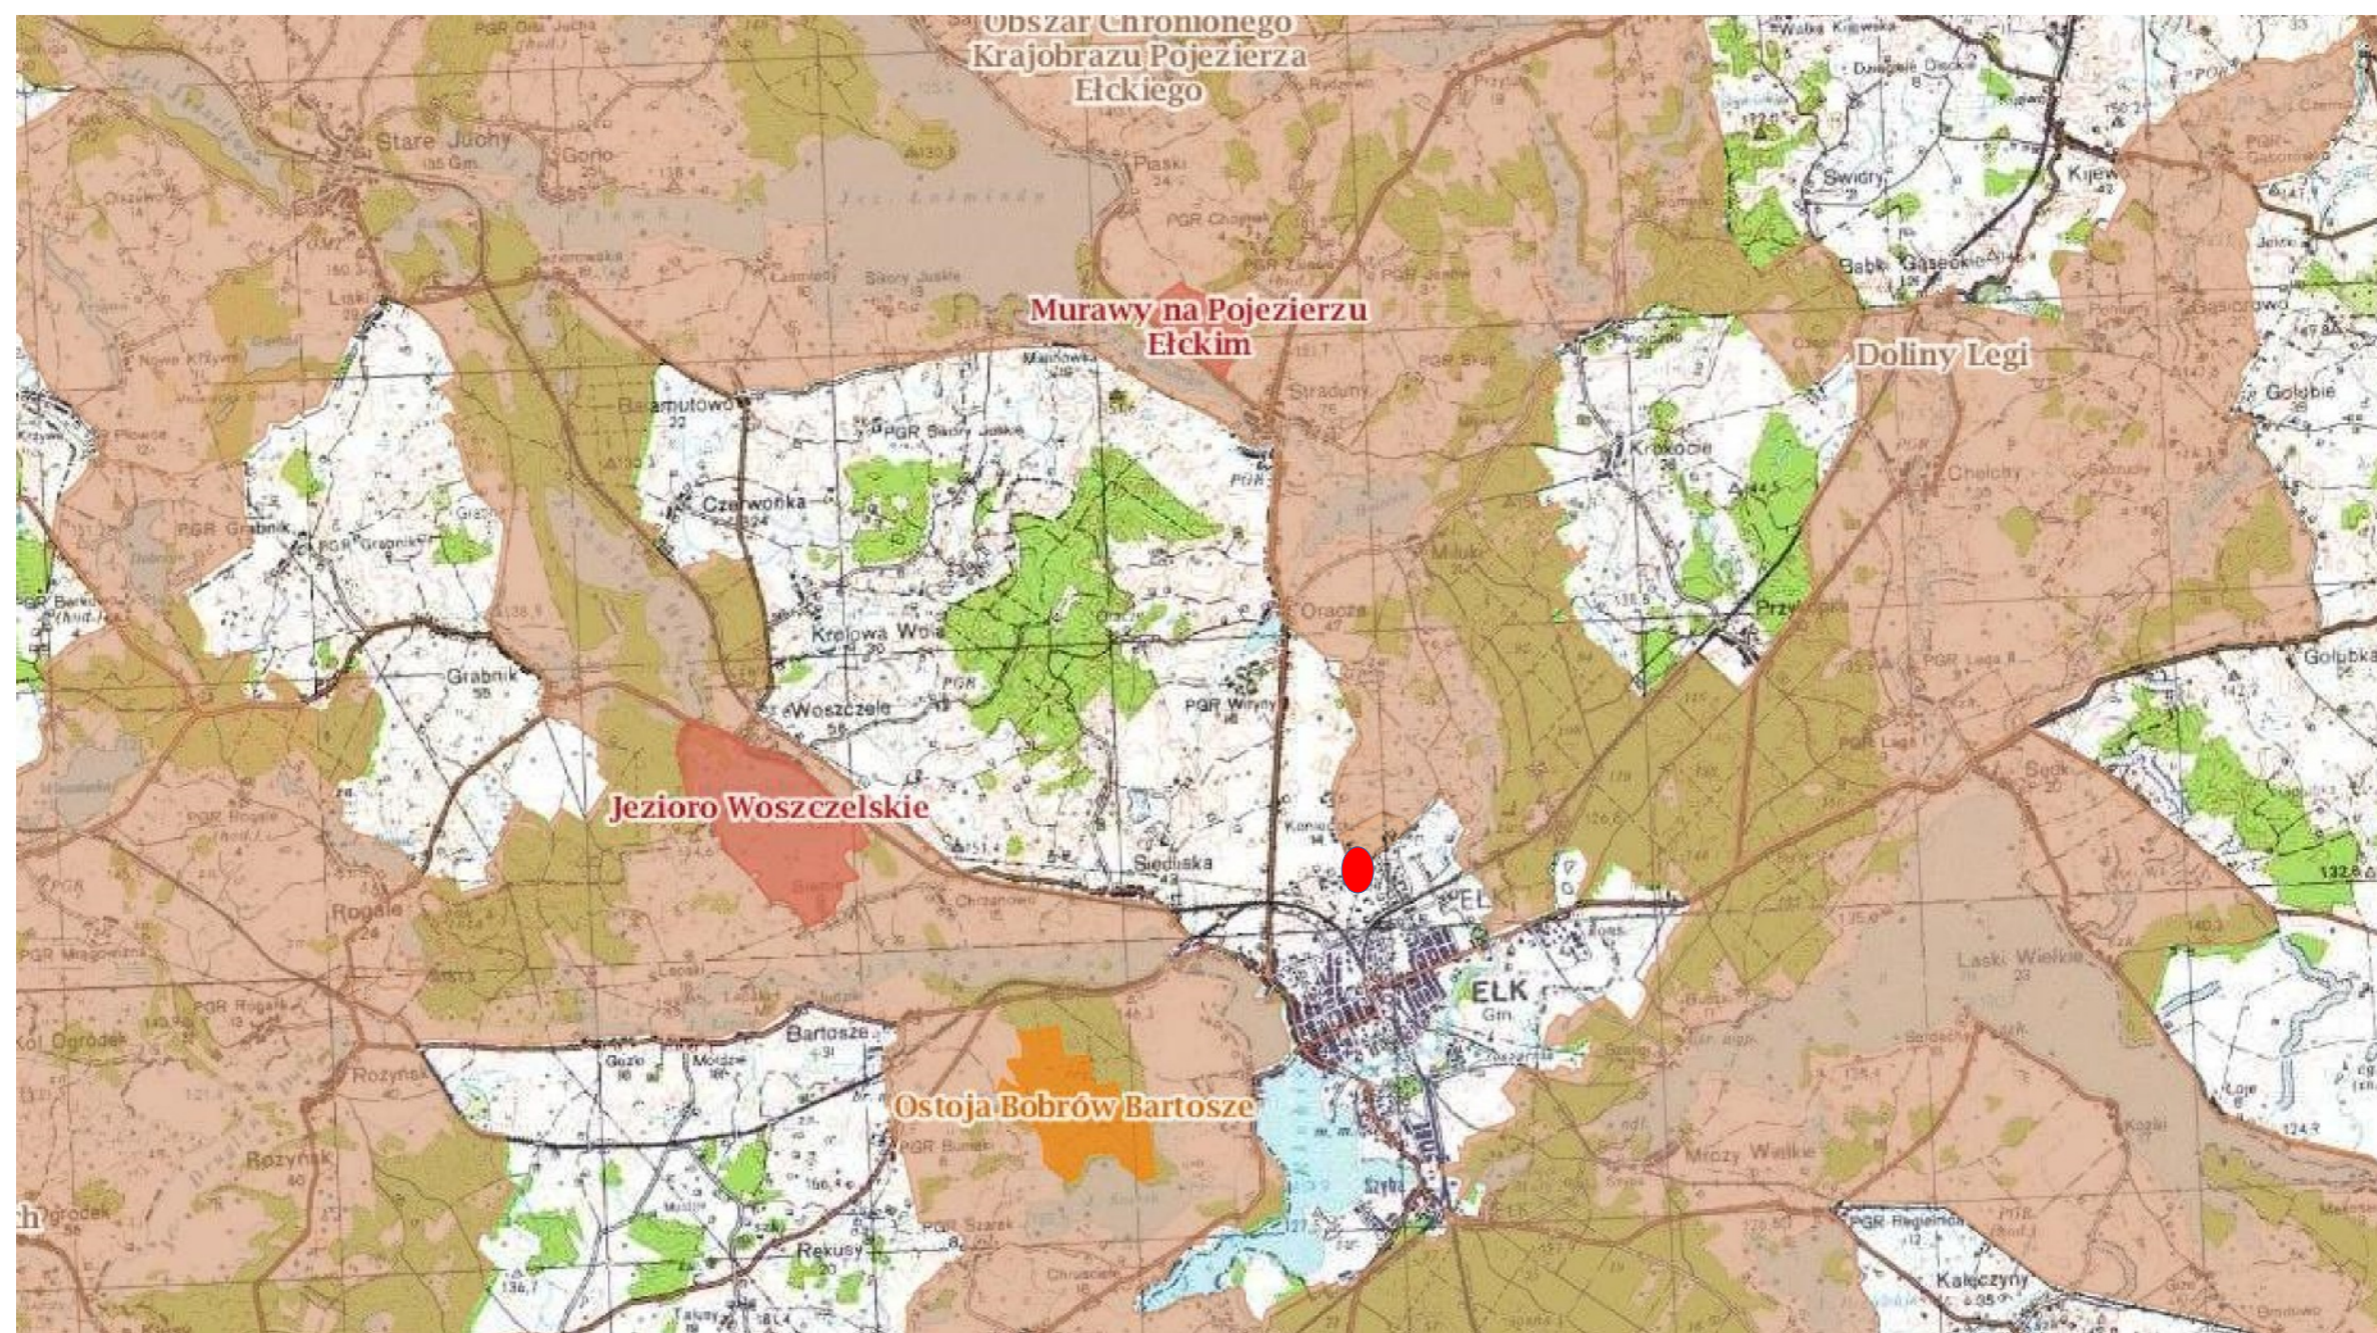

**LEGENDA**

- OBSZAR CHRONIONEGO KRAJOBRAZU
- NATURA 2000
- REZERWAT PRZYRODY OSTOJA BOBRÓW BARTOSZE
- LOKALIZACJA TERENU OBJĘTEGO PROJEKTEM ZMIANY PLANU