


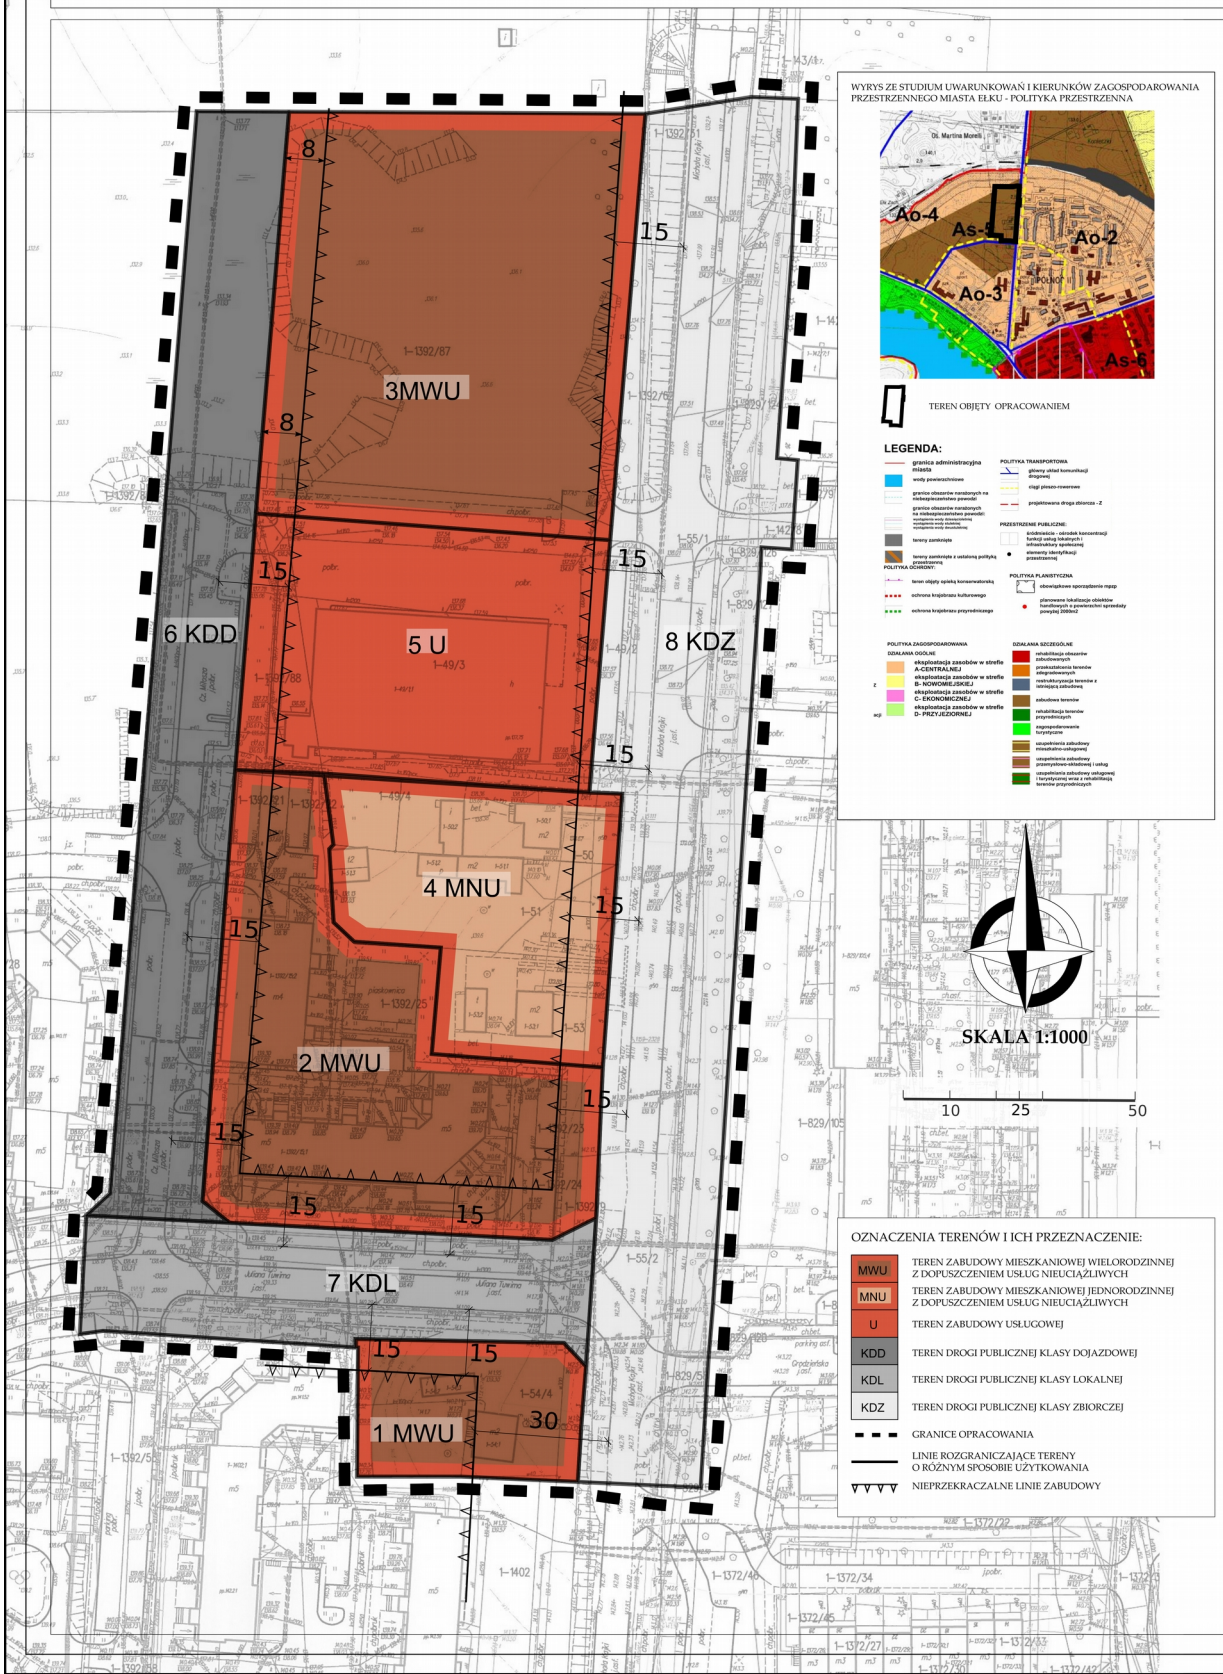

MIEJSCOWY PLAN ZAGOSPODAROWANIA PRZESTRZENNEGO ZWANY "ELK - KAJKI, TUVIMA, MIŁOSZA"

ZAŁĄCZNIK NR 1
DO UCHWAŁY NR XIX.196.16
RADY MIASTA ELKU
Z DNIA 25.05.2016 r.




WYRYS ZE STUDIUM UWARUNKOWAŃ I KIERUNKÓW ZAGOSPODAROWANIA PRZESTRZENNEGO MIASTA ELKU - POLITYKA PRZESTRZENNA



TEREN OBJĘTY OPRACOWANIEM

LEGENDA:

- | | |
|--|---|


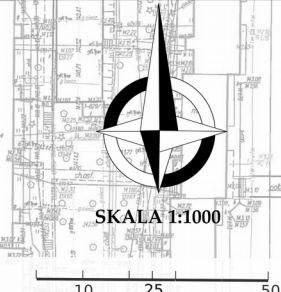

OZNACZENIA TERENÓW I ICH PRZEZNACZENIE:

- | | |
|------------|---|
| MWU | TEREN ZABUDOWY MIESZKANIOWEJ WIELORODZINNEJ Z DOPUSZCZENIEM USŁUG NIEUŁCZLIWYCH |
| MNU | TEREN ZABUDOWY MIESZKANIOWEJ JEDNORODZINNEJ Z DOPUSZCZENIEM USŁUG NIEUŁCZLIWYCH |
| U | TEREN ZABUDOWY USŁUGOWEJ |
| KDD | TEREN DROGI PUBLICZNEJ KLASY DOJAZDOWEJ |
| KDL | TEREN DROGI PUBLICZNEJ KLASY LOKALNEJ |
| KDZ | TEREN DROGI PUBLICZNEJ KLASY ZBIORCZEJ |
| — | GRANICE OPRACOWANIA |
| — | LINIE ROZGRANICZAJĄCE TERENY O RÓŻNYM SPOSOBIE UŻYTKOWANIA |
| ∇∇∇∇ | NIEPRZEKAZALNE LINIE ZABUDOWY |