


SZKOŁA PODSTAWOWA

Kondygnacja 2	457,1
2/01 schody	4,4
2/02 hol	25,4
2/03 komunikacja	40,2
2/04 komunikacja	22,5
2/05 Toaleta damska	4,2
2/06 Toaleta męska	9,7
2/07 Magazynek podręczny	17,6
2/08 Sala ćwiczeń	73,0
2/09 szatnia	20,4
2/10 Węzeł sanitarny	8,5
2/11 Węzeł sanitarny	10,4
2/12 szatnia	14,7
2/13 szatnia	15,0
2/14 Węzeł sanitarny	9,9
2/15 Sala ćwiczeń	52,9
2/16 Sala ćwiczeń	87,2
2/17 komunikacja	34,5
2/18 Pom. gospodarcze	6,6

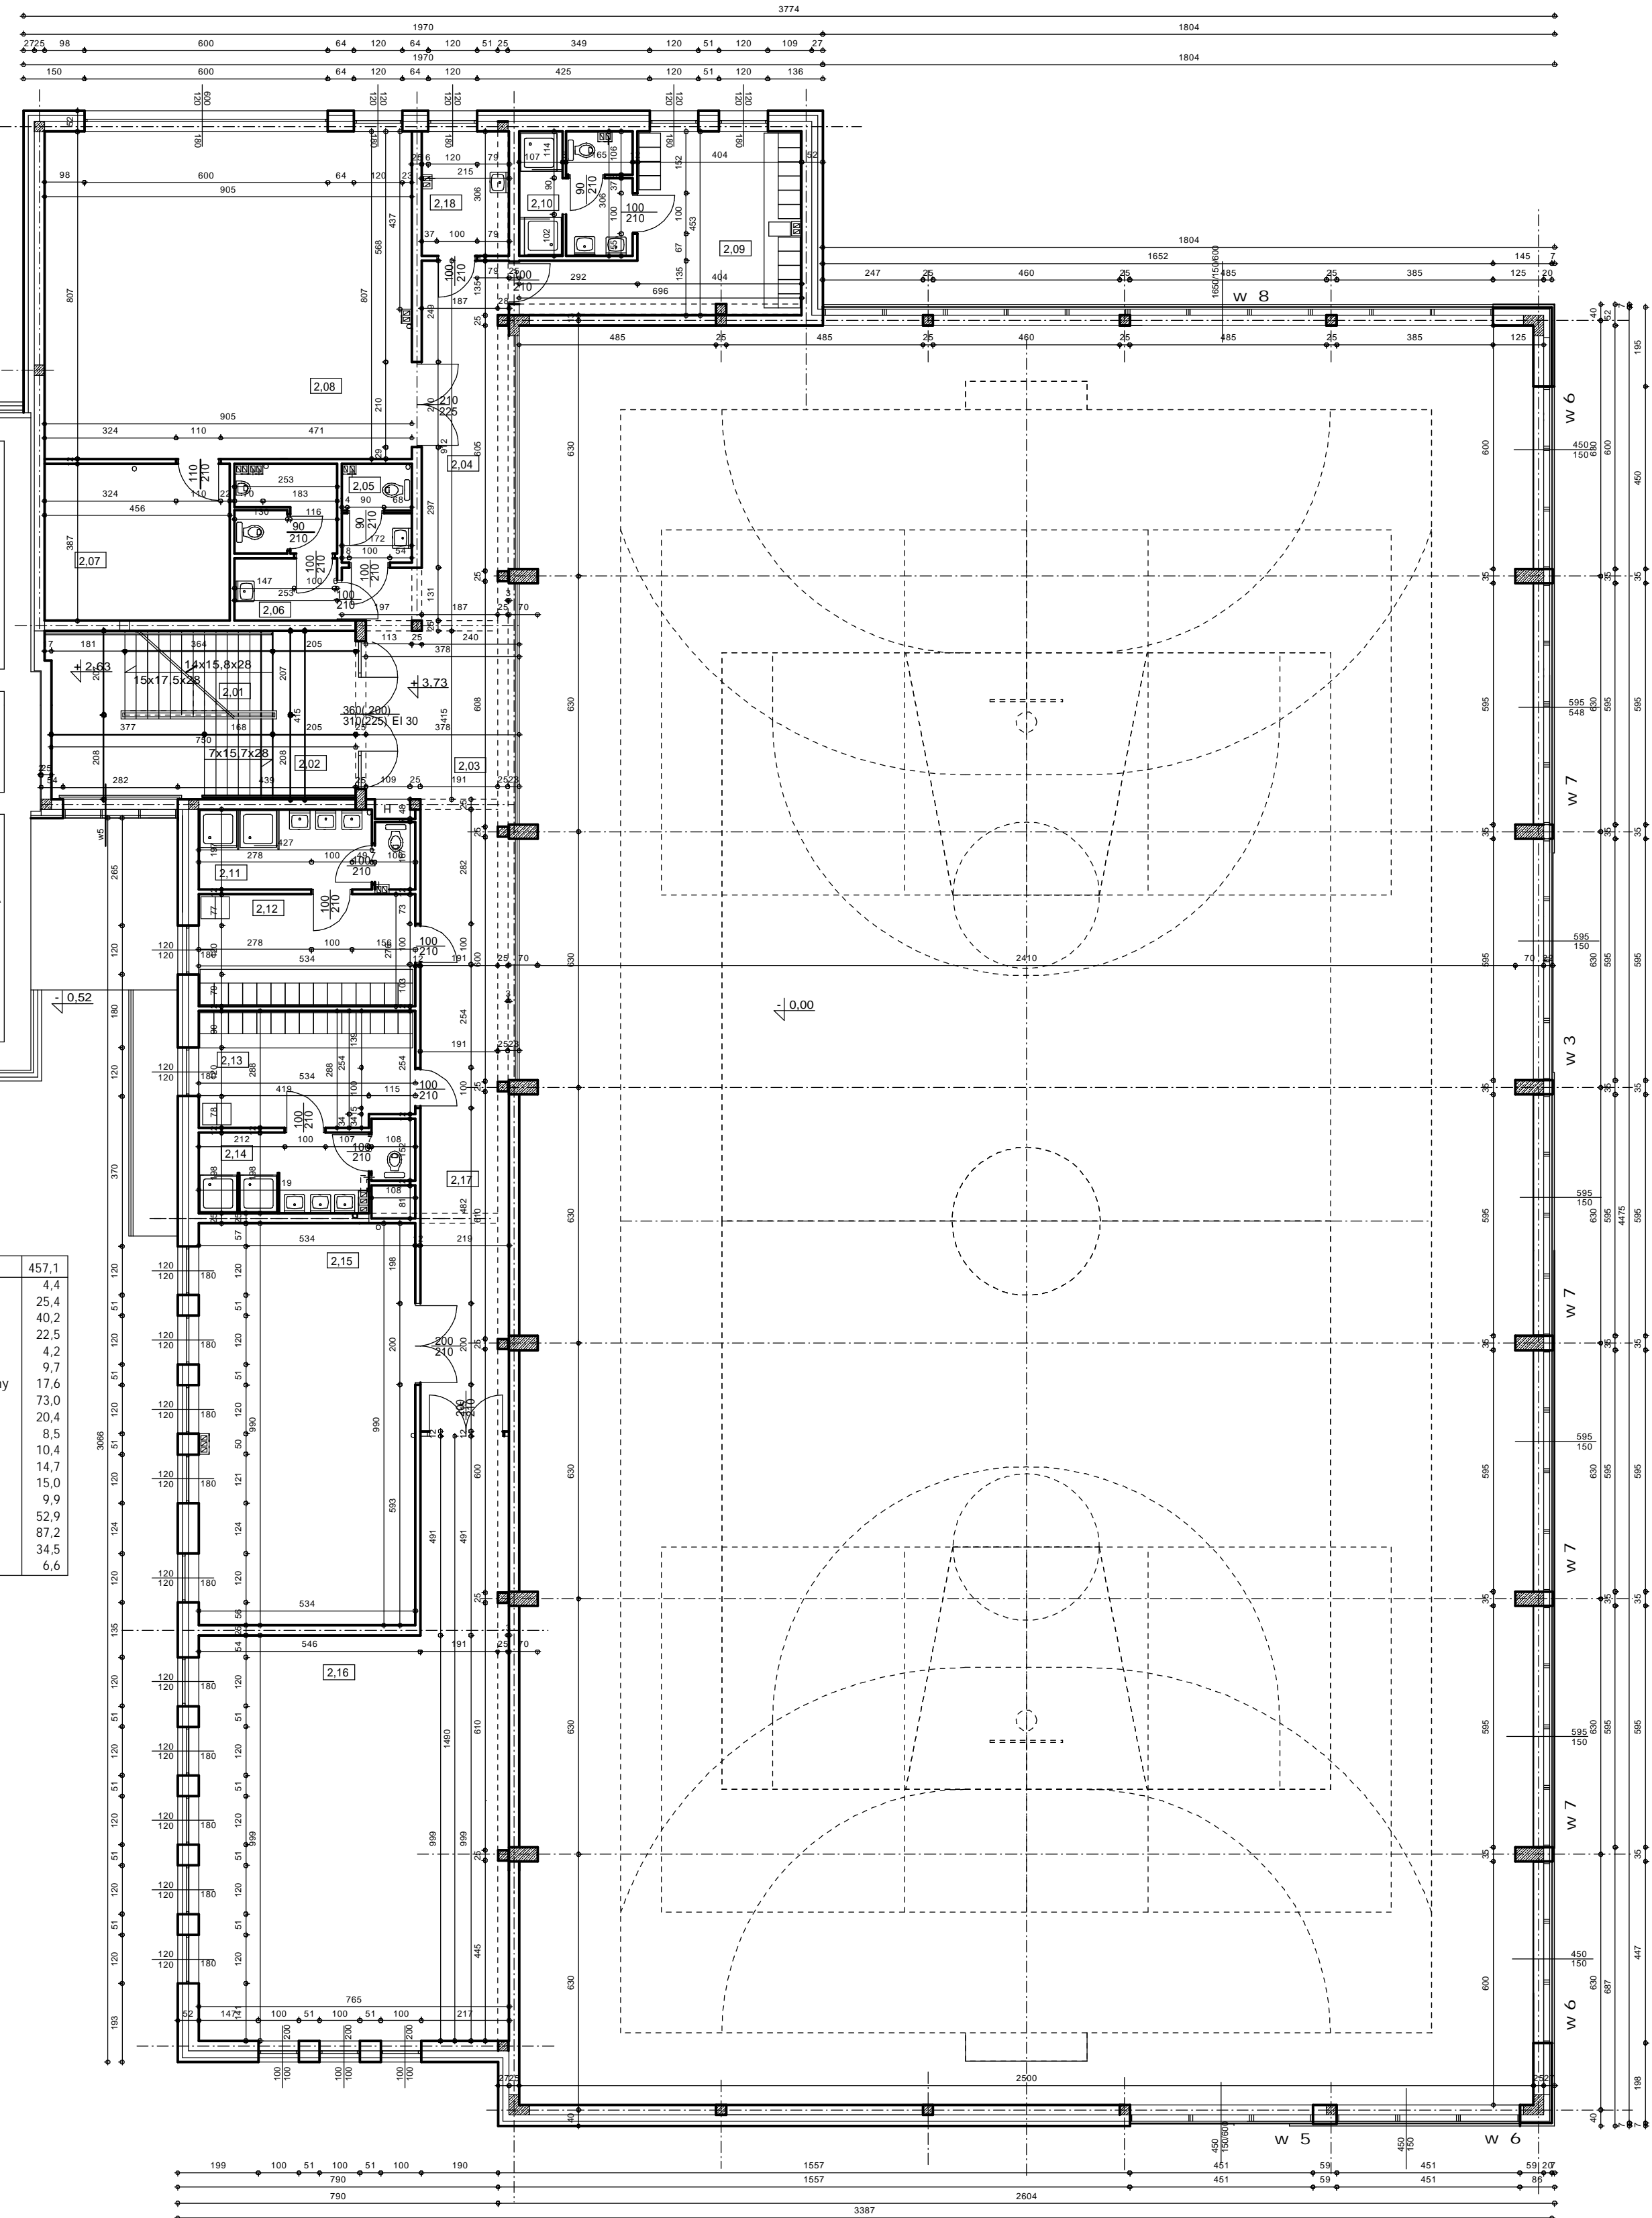

TYTUŁ:	HALA SPORTOWA SZKOLNA		
ADRES OBIEKTU:	UL. MAECKICH 2, DZIAŁKA NR 394/1, 394/2, 797/1, 797/3, 400/7		
INWESTOR:	URZĄD MIASTA EEKU	BRAN A:	ARCHITEKTURA
NAZWA RYS.:	PRZĘKRÓJ POZIOMY PIĘTRA		DATA:
PROJEKTOWAŁ:	MGR INŻ. ARCH. JOANNA ROBRÓWSKA	podpis	LISTOPAD 2009
	1/2003/OL WM-0157		SKALA: 1:100
	MGR INŻ. ARCH. ANNA SOBOL	podpis	NR RYSUNKU:
	WM-0158		A 02