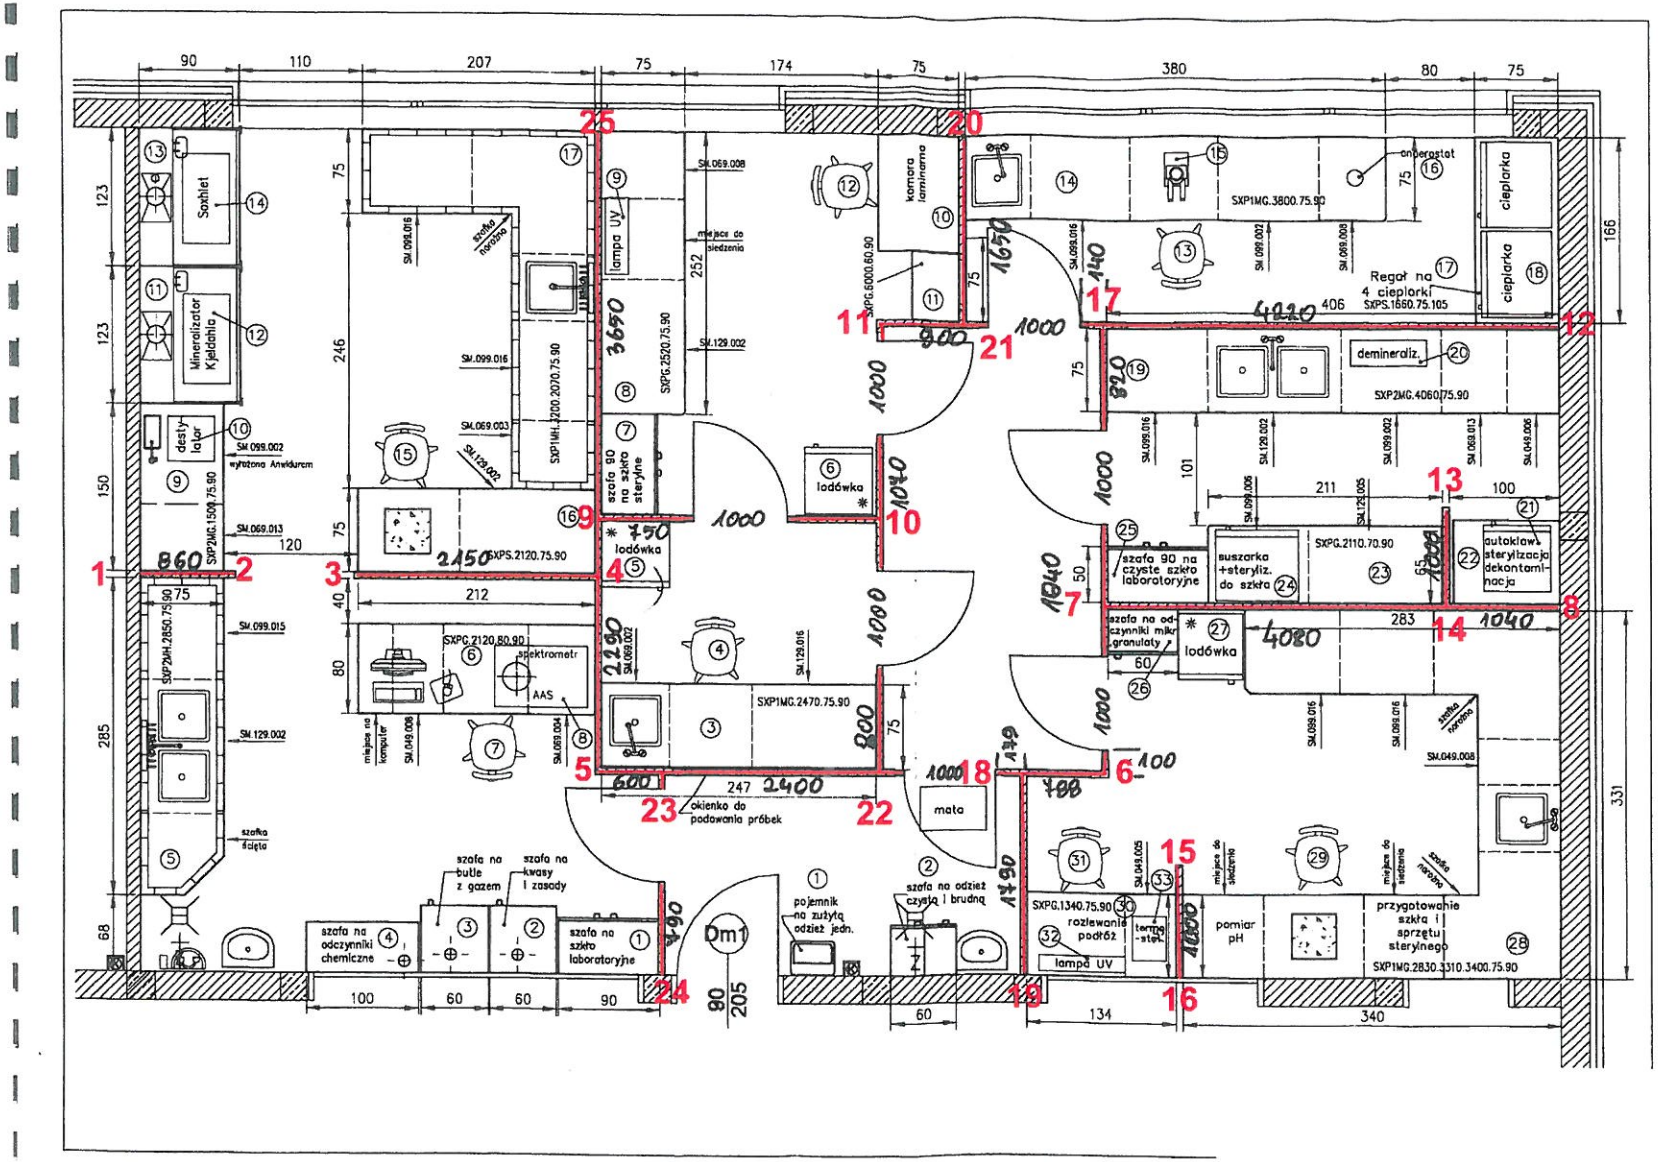załącznik nr 2