

Przedsiębiorstwo Wodociągów i Kanalizacji Spółka z ograniczoną odpowiedzialnością
19-300 Elk, ul. Suwalska 64
tel. 67 610-36-70, fax 610-23-71

Uzgodnia Projekt budowlany
stwierdzonej

1. Zachować normatywne odległości od przewodów wodociągowych i kanalizacji sanitarnej, zgodnie z obowiązującymi przepisami.
2. Przed rozpoczęciem robót w miejscach skrzyżowań i zbliżeń do przewodów wodociągowych i kanalizacji sanitarnej, wykonać przekopy kontrolne pod nadzorem pracowników PWiK Sp. z o.o. w Elku, celem potwierdzenia lokalizacji, bądź ustalenia odstępstw.
3. O terminie wykonania robót powiadomić Dział Sieci PWiK Sp. z o.o. w Elku na 7 dni przed rozpoczęciem robót.
4. Sporządzić plany w pobliżu istniejących przewodów wodociągowych i kanalizacji sanitarnej podlegających pracom, w miejscach, w których pracownicy PWiK Sp. z o.o. w Elku


03.08.2015r

Kierownik Działu Technicznego
mgr inż. Cezary Woźniak

z ul. Okulickiego - km 0+614,00
początek odcinka zmiany geometrii skrzyż.

km 0+674,88
początek zatoki autobusowej

przebudowywany odcinek A-B gazociągu DN225 PE

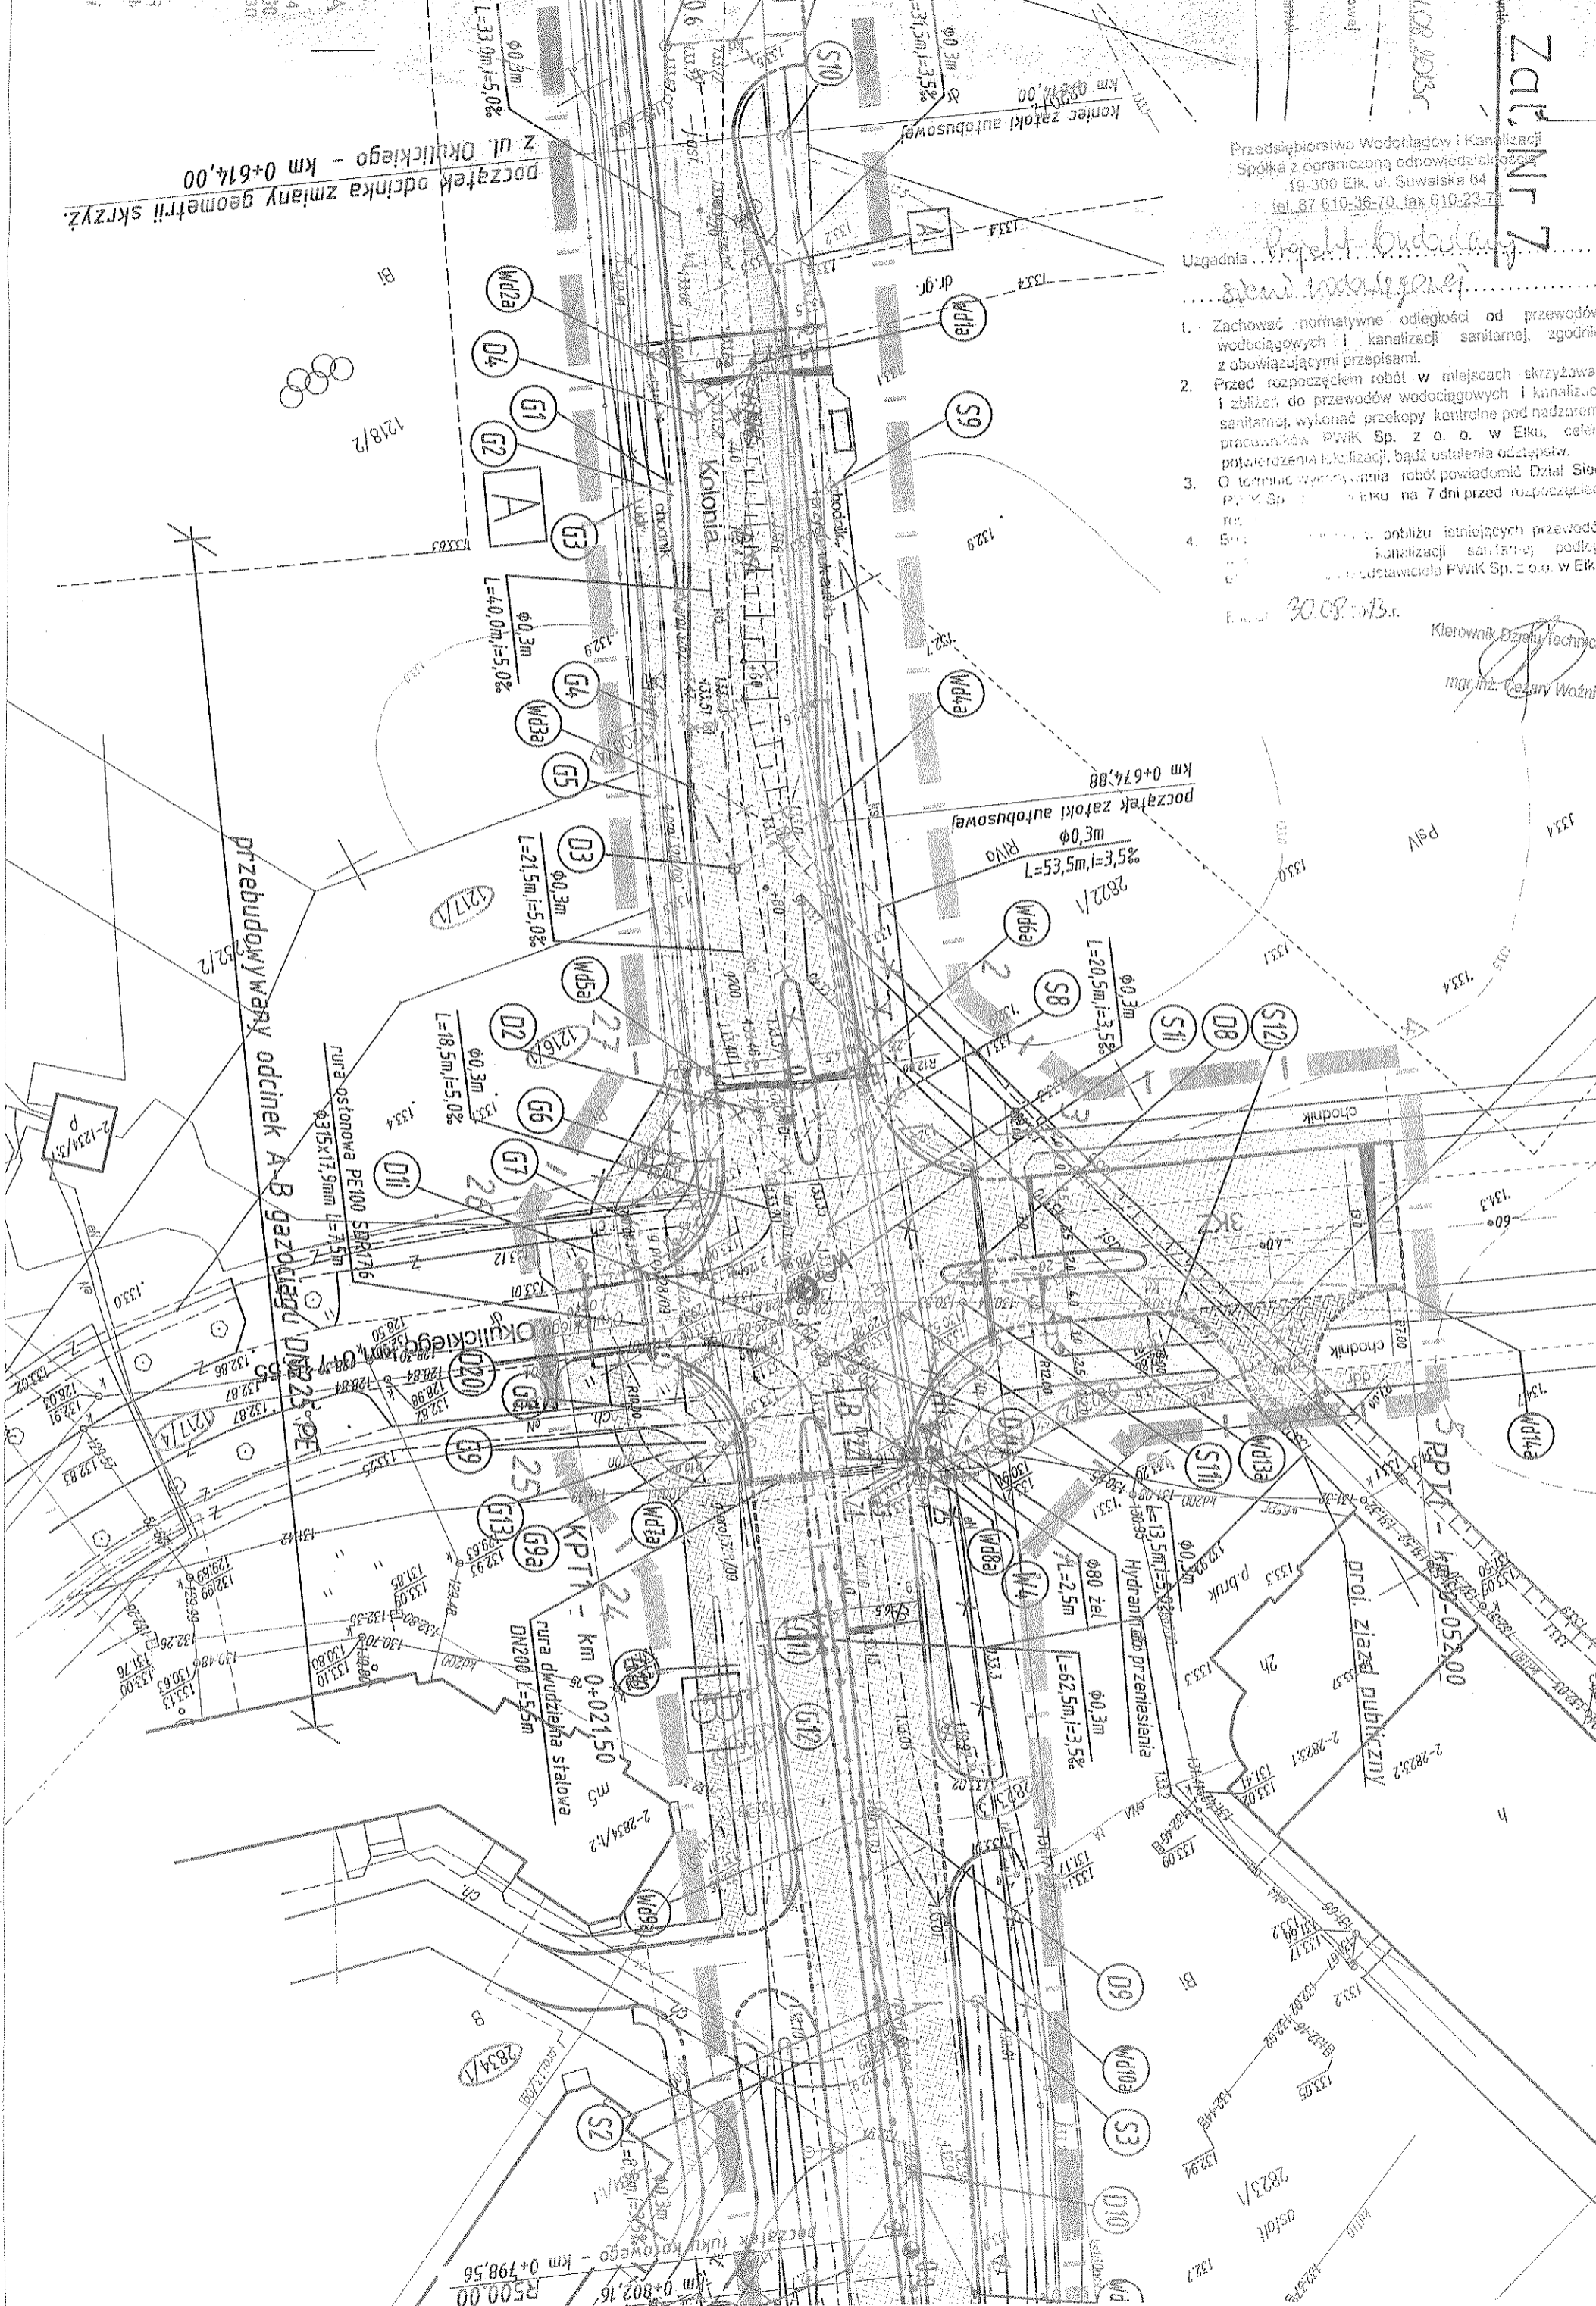

km 0+802,16
początek futerka nowego

500,00