


Załącznik 1. Podział terenu miasta Elk w zależności od rodzaju zabudowy
skala 1:10 000

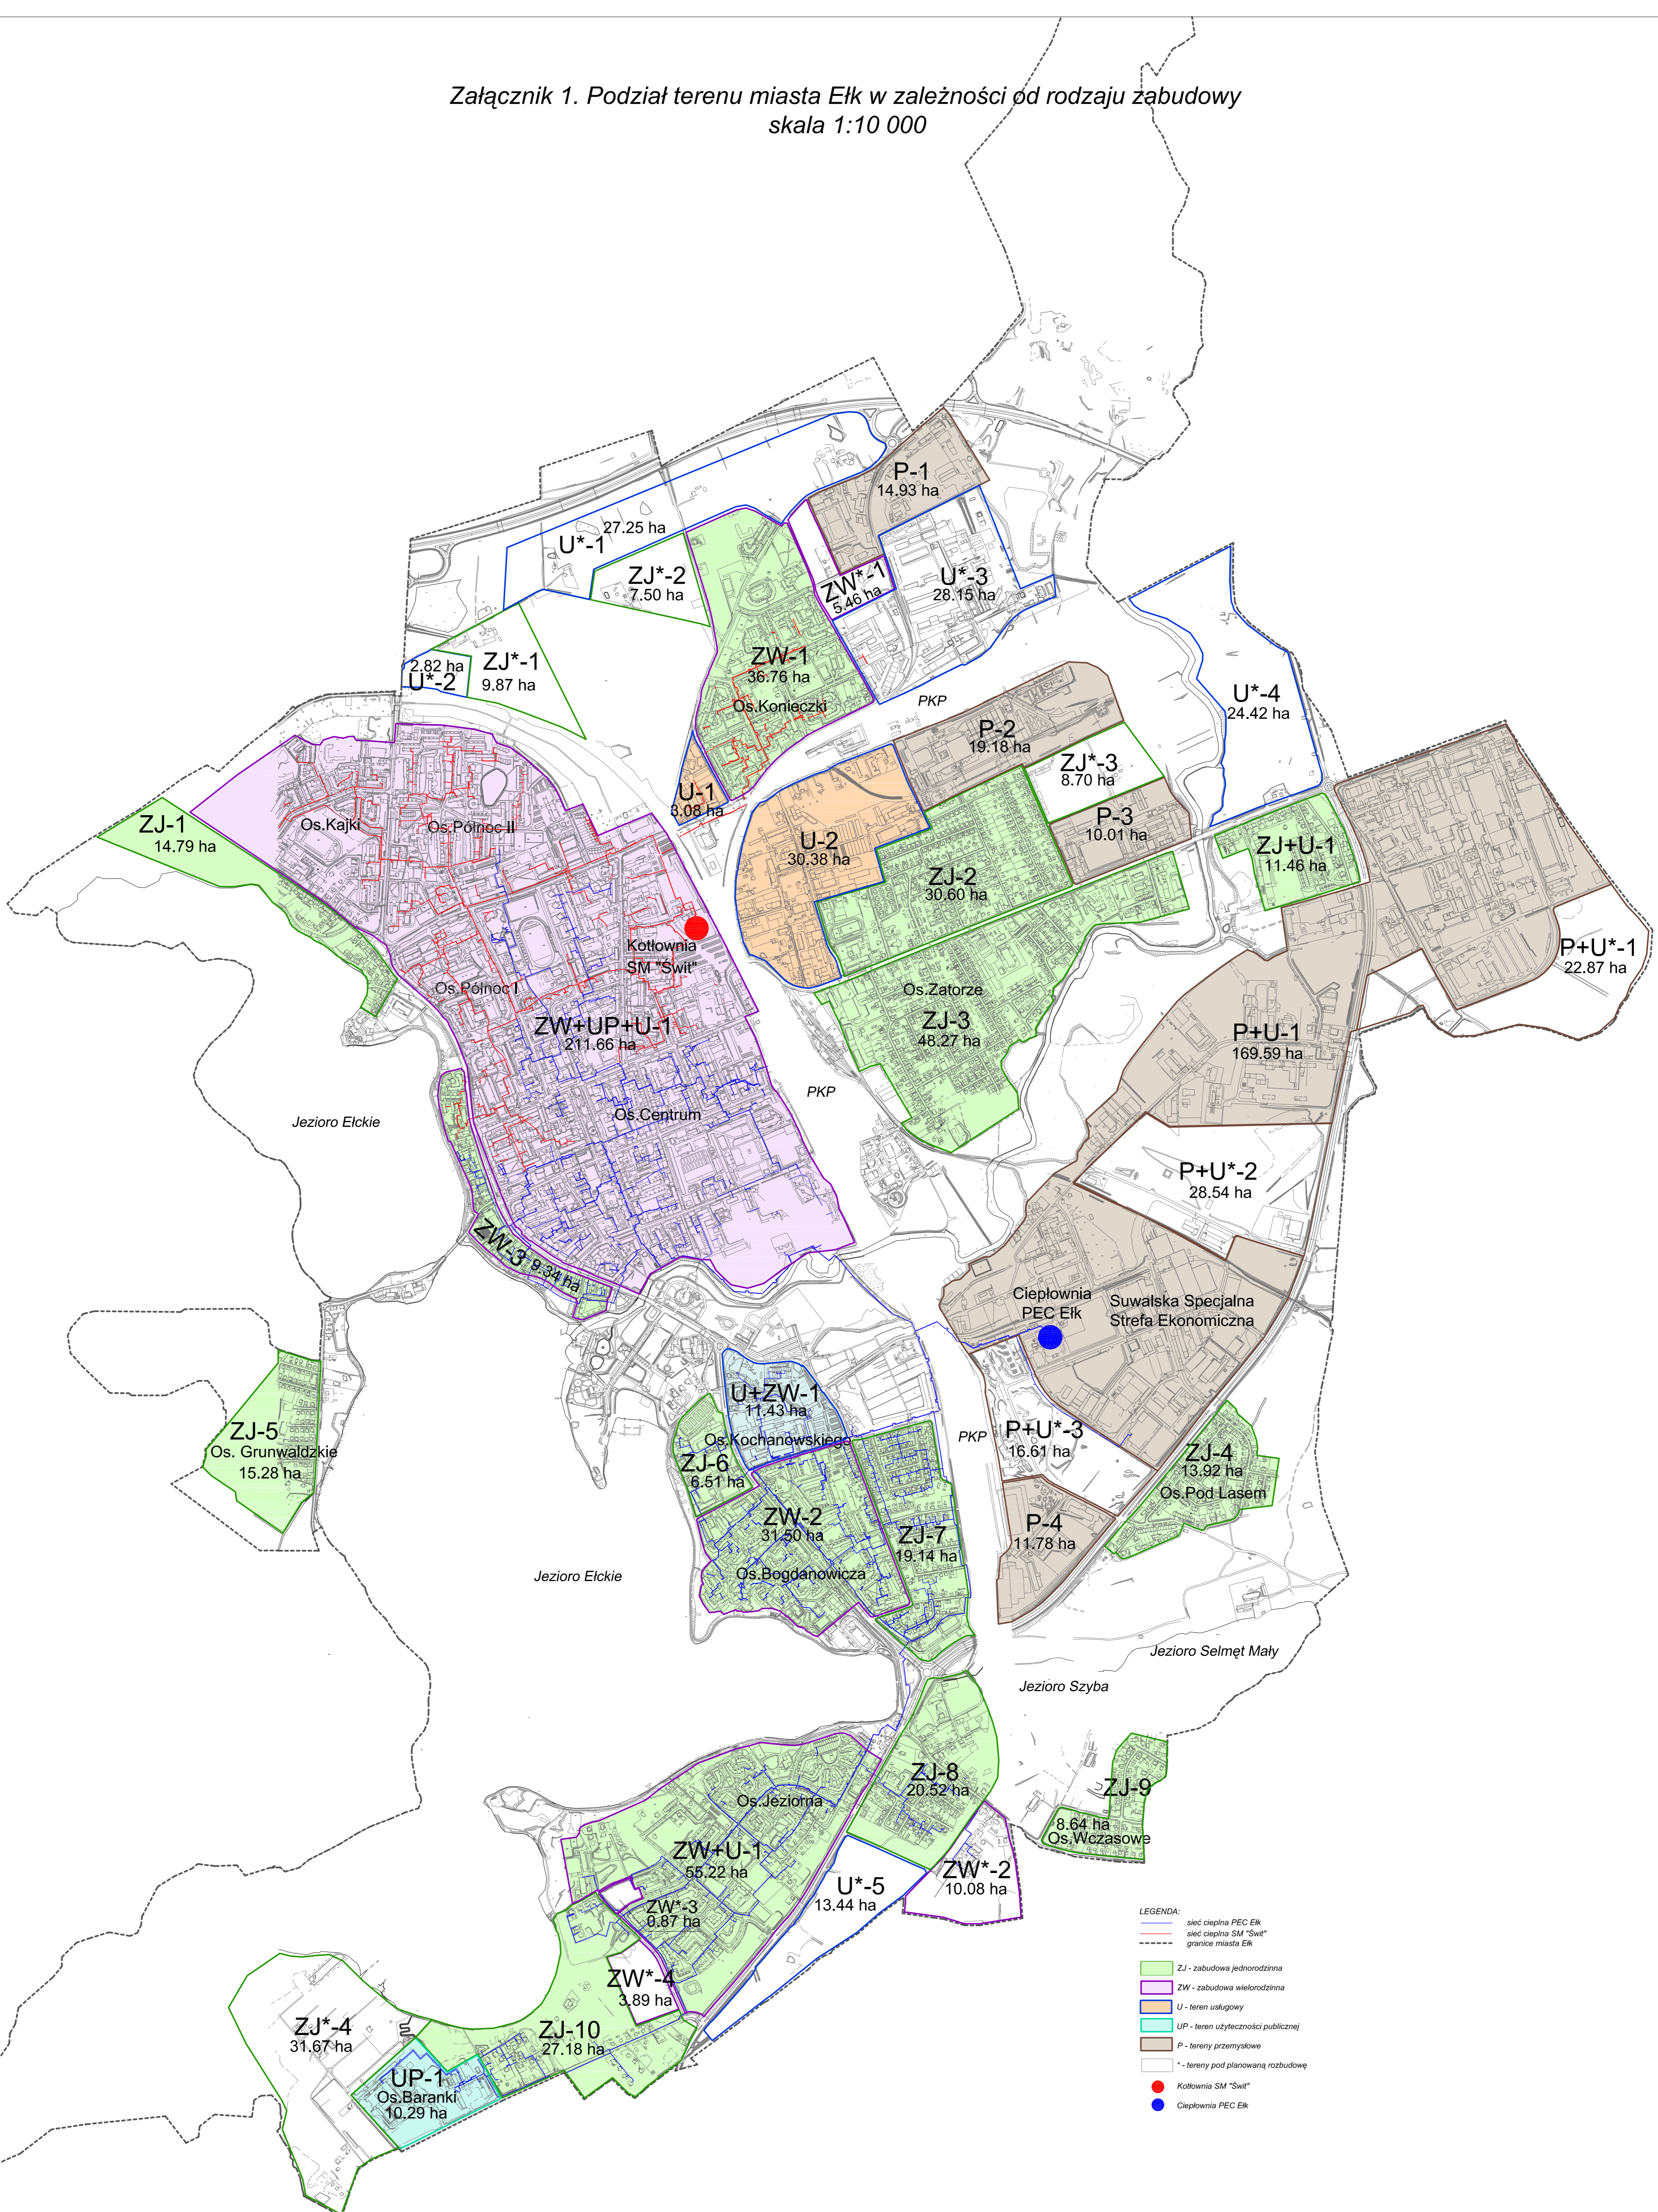

- LEGENDA:
- sieć ciepłota PEC Elk
 - sieć ciepłota SM "Świt"
 - granice miasta Elk
 - ZJ - zabudowa jednorodzinna
 - ZW - zabudowa wielorodzinna
 - U - teren usługowy
 - UP - teren użyteczności publicznej
 - P - tereny przemysłowe
 - * - tereny pod planowaną rozbudowę
 - Kociołnia SM "Świt"
 - Ciepłownia PEC Elk