


Załącznik 5. Sieć elektroenergetyczna niskiego i średniego napięcia na terenie miasta Elk  
 skala 1:20 000

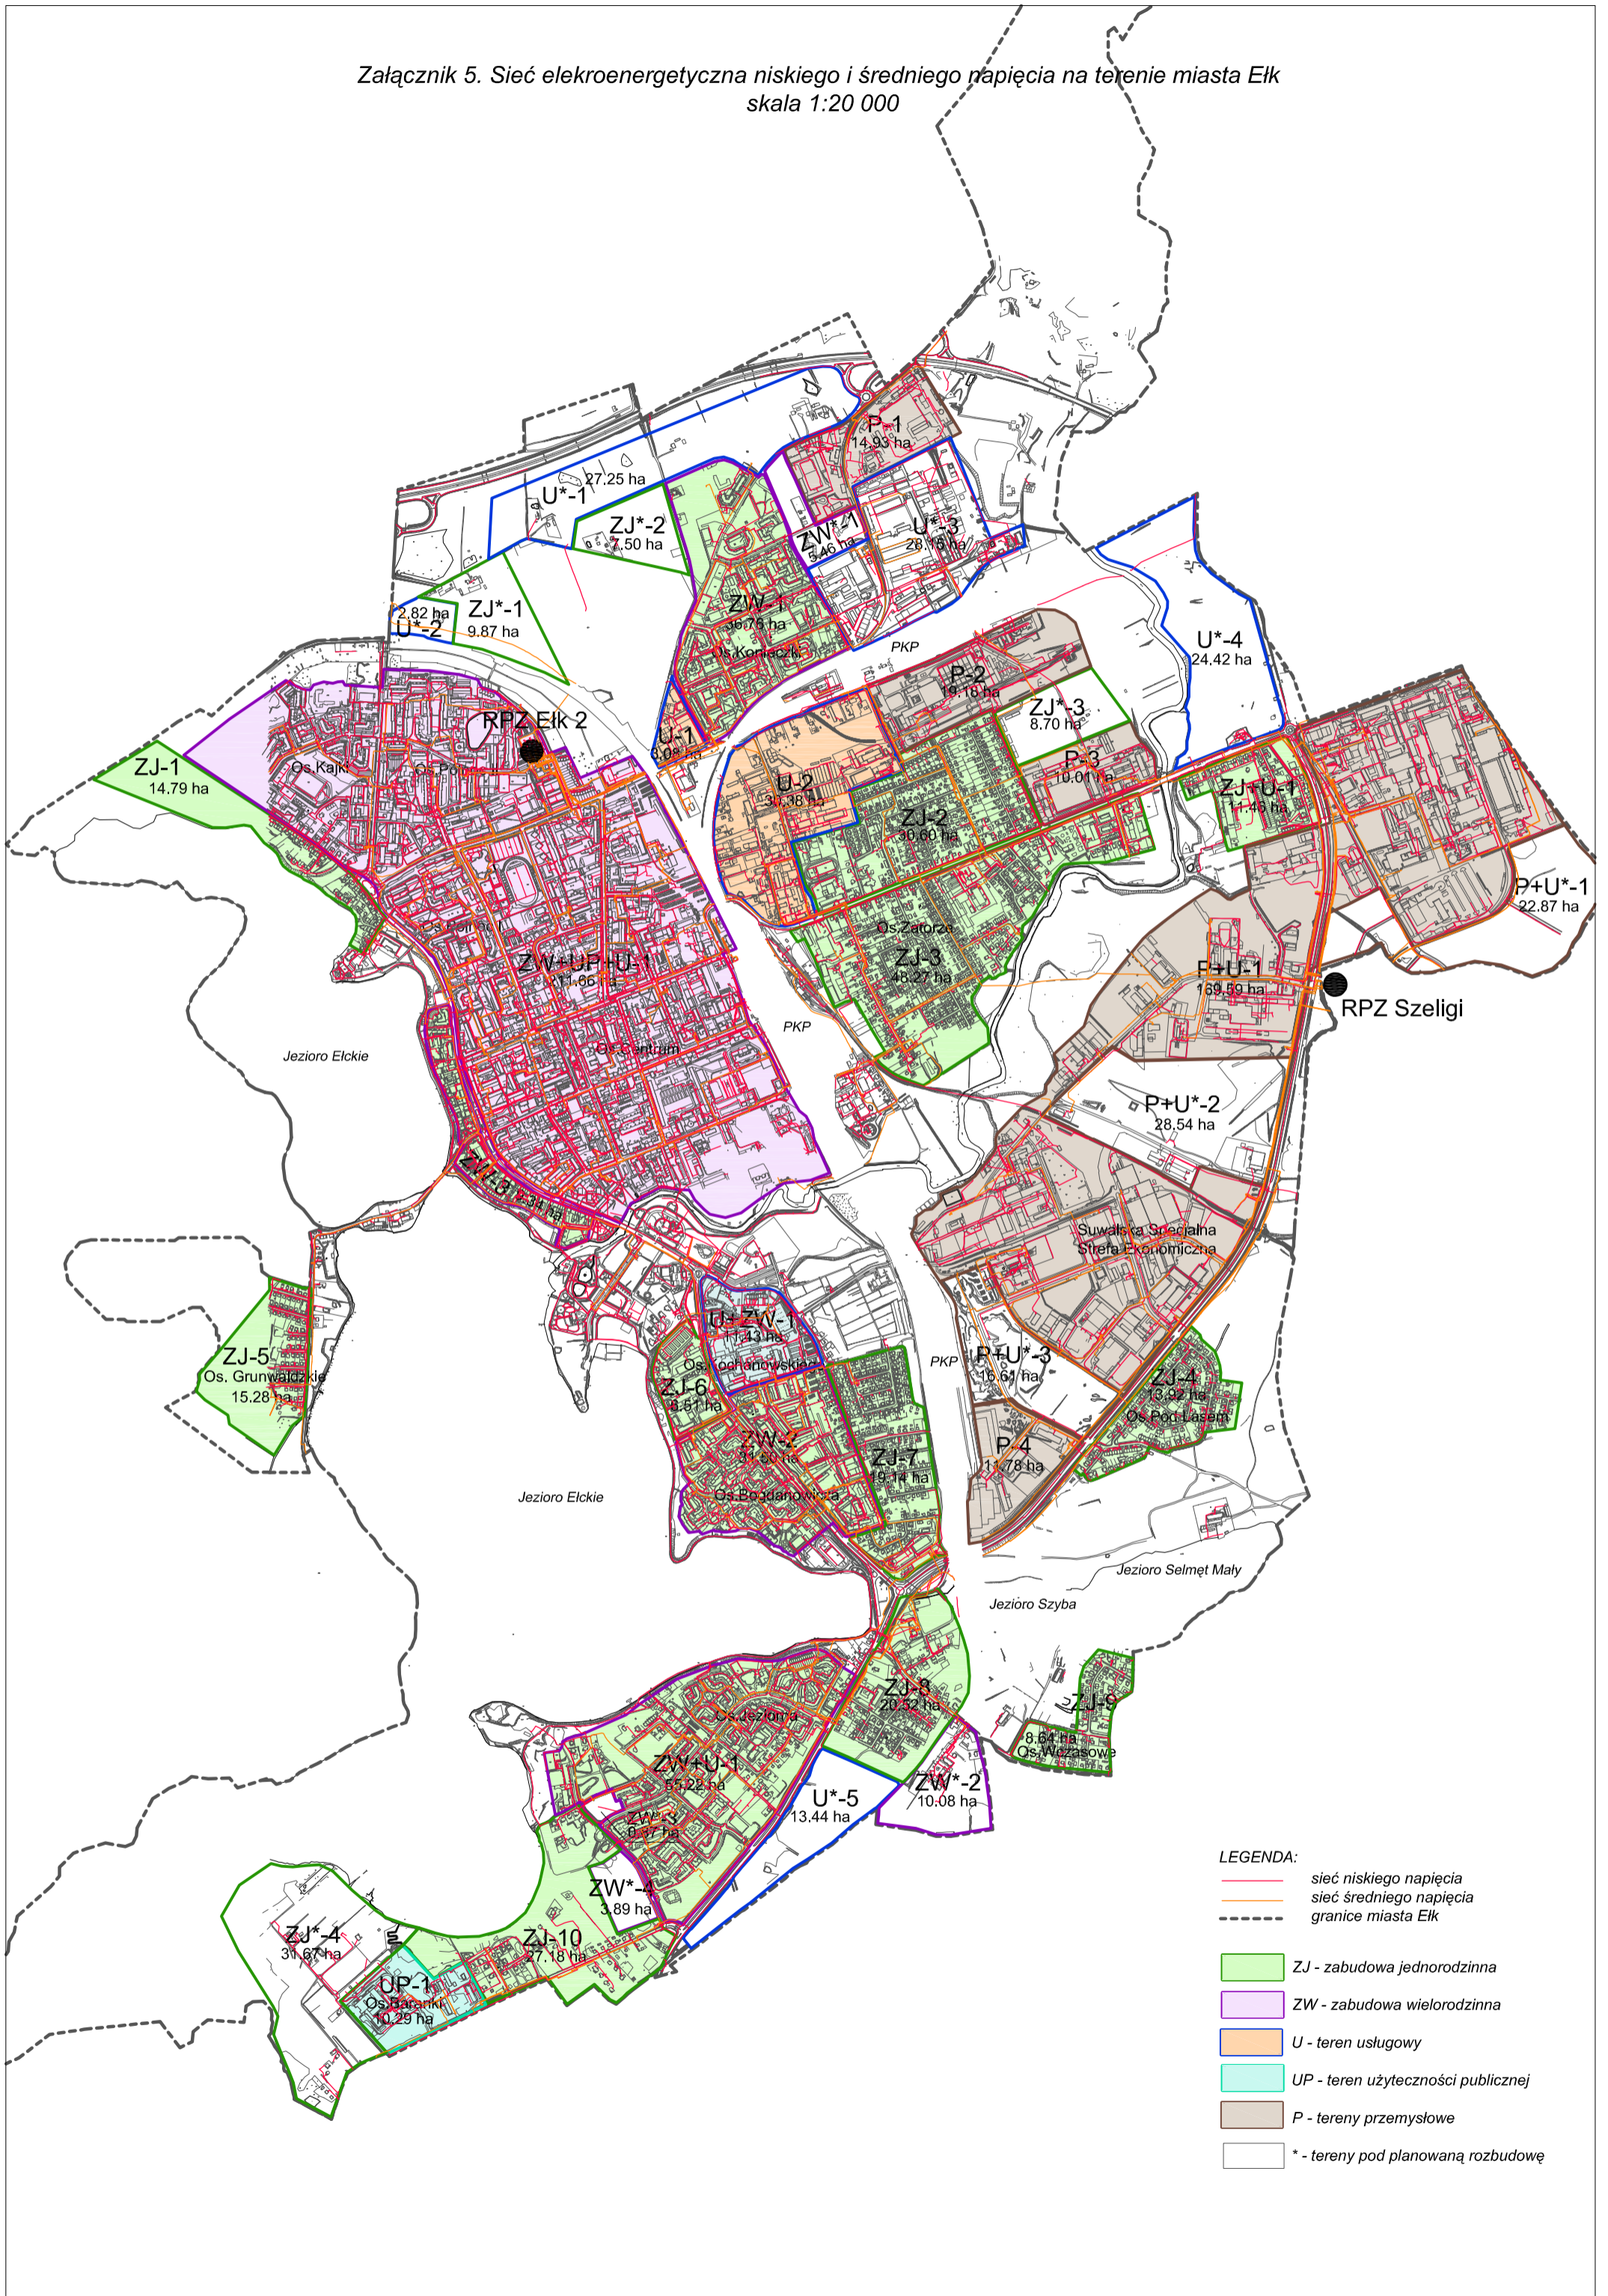

- LEGENDA:**
- sieć niskiego napięcia
  - sieć średniego napięcia
  - granice miasta Elk
  - ZJ - zabudowa jednorodzinna
  - ZW - zabudowa wielorodzinna
  - U - teren usługowy
  - UP - teren użyteczności publicznej
  - P - tereny przemysłowe
  - \* - tereny pod planowaną rozbudowę