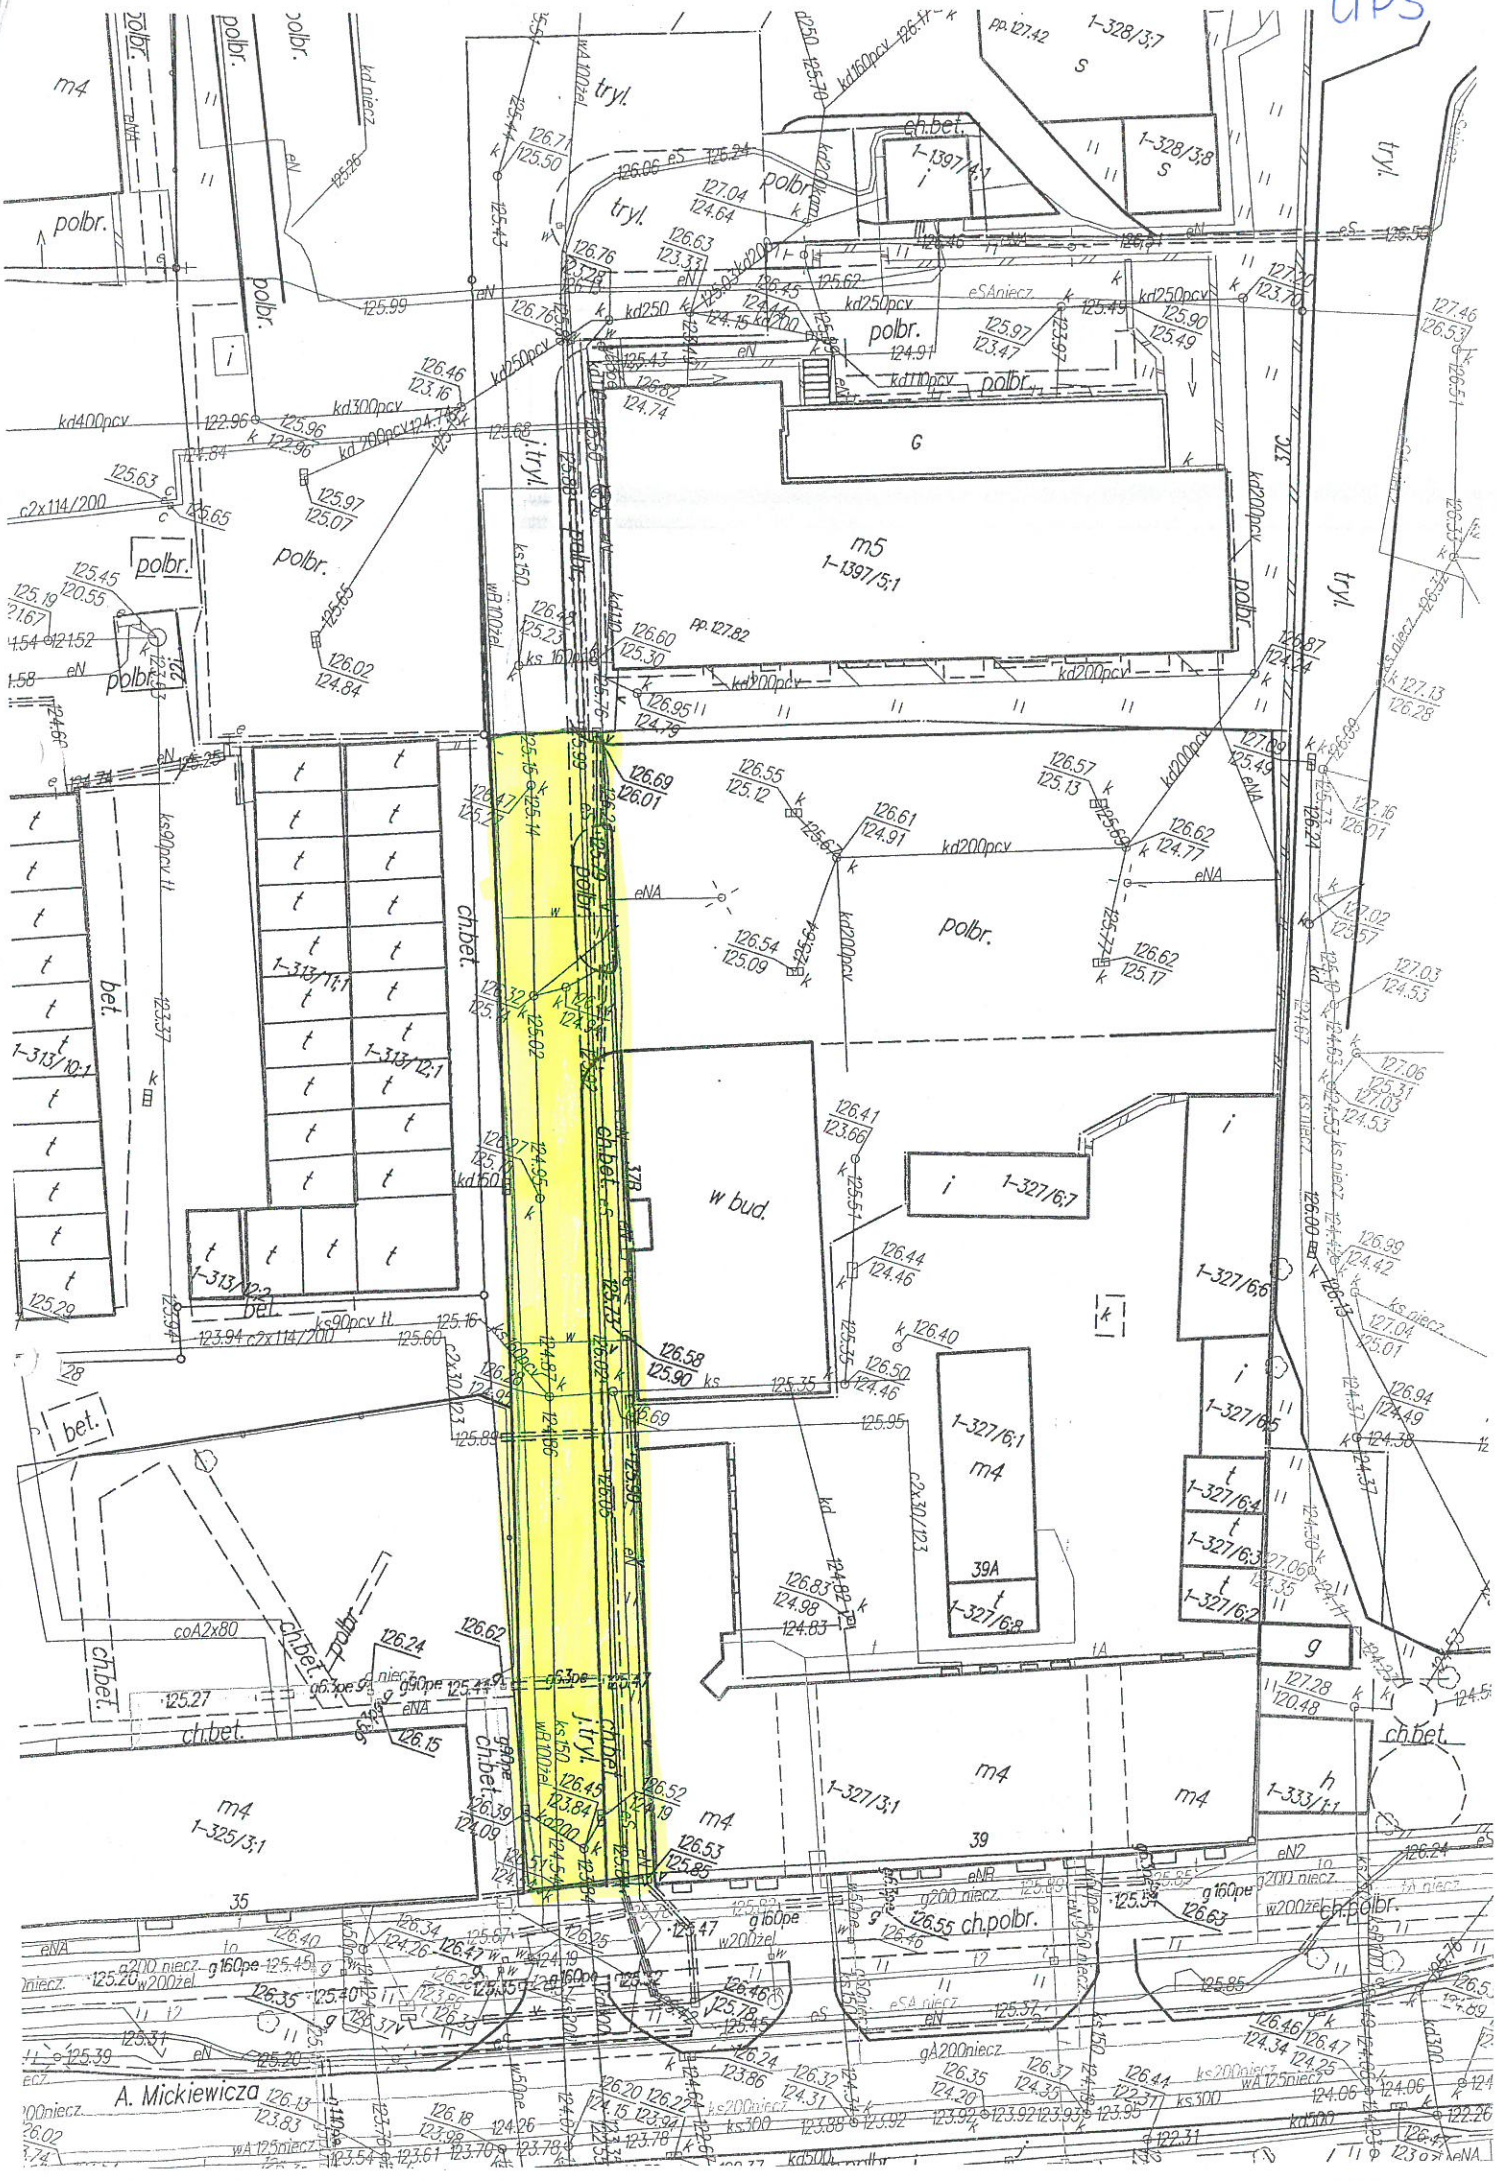
UPS
m4
m5
1-1397/5:1
1-1397/4:1
1-328/3:7
1-328/3:8
1-313/11:1
1-313/12:1
1-313/12:2
1-313/10:1
1-327/6:7
1-327/6:6
1-327/6:5
1-327/6:4
1-327/6:3
1-327/6:2
1-327/6:1
1-327/6:8
1-327/3:1
1-325/3:1
1-333/1:1
w bud.
G
g
h
39A
39
35
ch.bet.
polbr.
tryl.
bet.
ch.polbr.
A. Mickiewicza