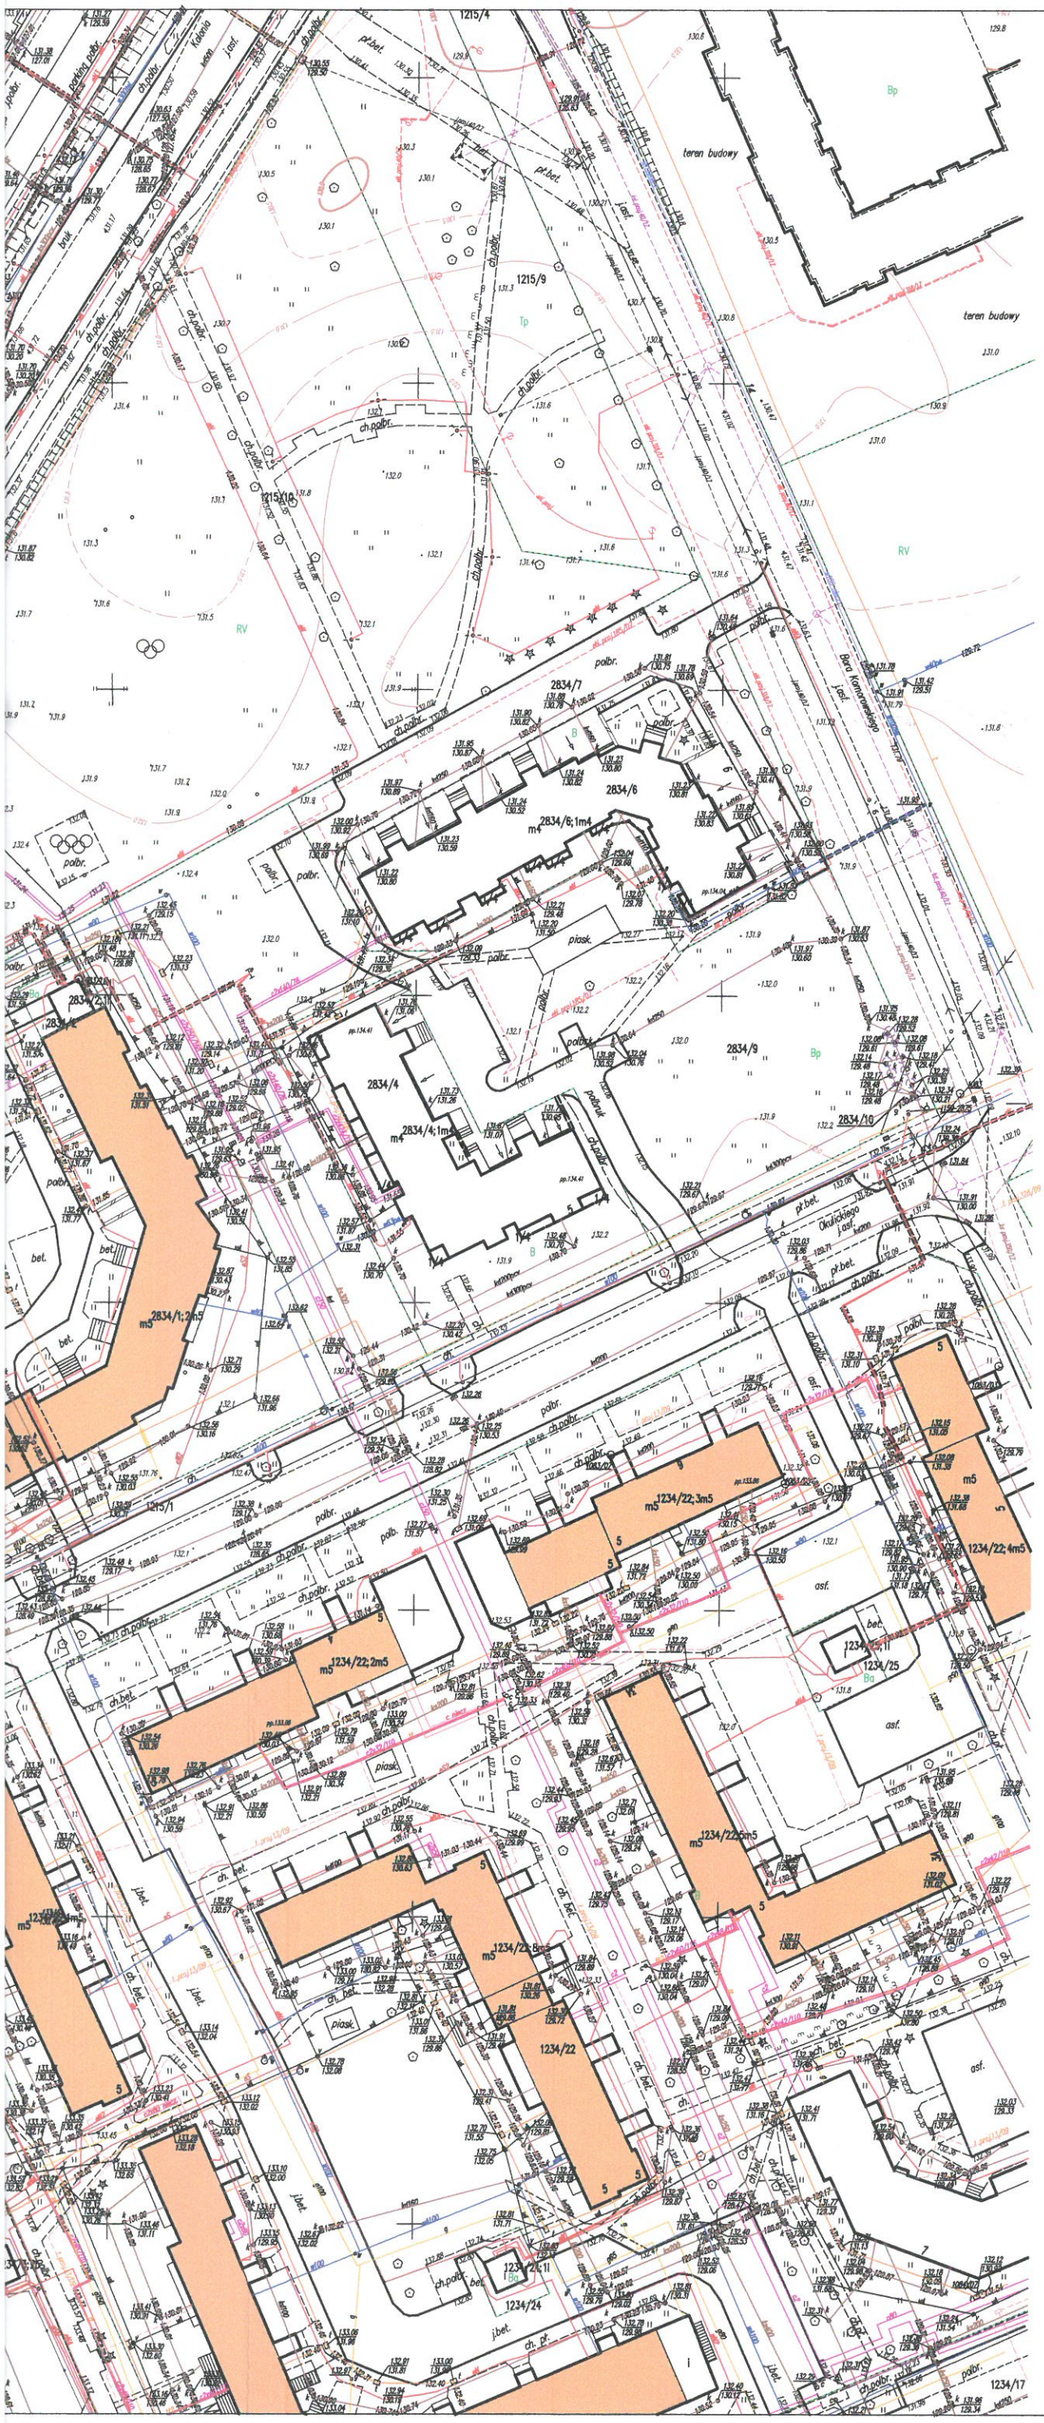

LEGENDA:

- teren planowanej inwestycji pod zabudowę wielorodzinną

- istniejące budynki mieszkalne wielorodzinne zlokalizowane w odległości mniejszej niż 500m od terenu planowanej inwes posiadające pięć kondygnacji nadziemnych

STAROSTWO POWIATOWE
W EŁKU
19-300 Ełk, ul. Pierzchalskiego 4
tel. centr. 87 521 63 00
NIP 840-15-70-635

FIRMIE Wasilewski
MAPA SYTUACYJNO-WYSOKOŚCIOWA
Skala 1:1000
Woj.: warmińsko-mazurskie
Powiat: ełcki
Gmina: Miasto Ełk
Obręb: 02-Ełk II

Nazwa materiału zasobu	Kopia Mapy Zasadniczej
Numer materiału zasobu	1159-514/2001
Data wykonania kopii	24-04-2018

STAROSTA EŁCKI
Z up. STAROSTY
Marcin Tomaszewski
Inspektor Wydziału
Geodezji i Nieruchomości

pracownia projektowa
PROJEKT PLUS®

mgr inż. arch. Dariusz Jacko
19-301 Ełk ul. Kolejowa 14/1
tel. 601 222 524
e-mail: projekt.plus@op.pl

rysunek: ANALIZA URBANISTYCZNA WYSOKOŚCI ZABUDOWY

nazwa obiektu:	adres:	skala:
KONCEPCJA URBANISTYCZNO-ARCHITEKTONICZNA ZABUDOWY MIESZKANIOWEJ	EŁK ul. Kolonia dz. geod. nr 2822/7, 2822/5	1:100
inwestor: DEVELOPER WASILEWSKI Sp. z o.o. Sp.k. ul. Sikorskiego 19B 19-300 Ełk		stadium: konc

zespół projektowy:	nr uprawnień:	podpis:
architektura: mgr inż. arch. Dariusz Jackowski	4/WM OKK/2007	
współpraca: inż. arch. Marcin Marek Bugieda		

- Ełk wrzesień 2018r - strona: A0