


# KONCEPCJA ZAGOSPODAROWANIA TERENU 1:500

OBIEKT: BUDYNEK MIESZKALNO-USŁUGOWY  
 ADRES: ELK UL. KOŚCIUSZKI DZIAŁKA NR 539/2  
 INWESTOR: "RYDZEWSKI-K. RYDZEWSKI T. RYDZEWSKA" SP. J.  
 19-300 ELK UL. ARMII KRAJOWEJ 44

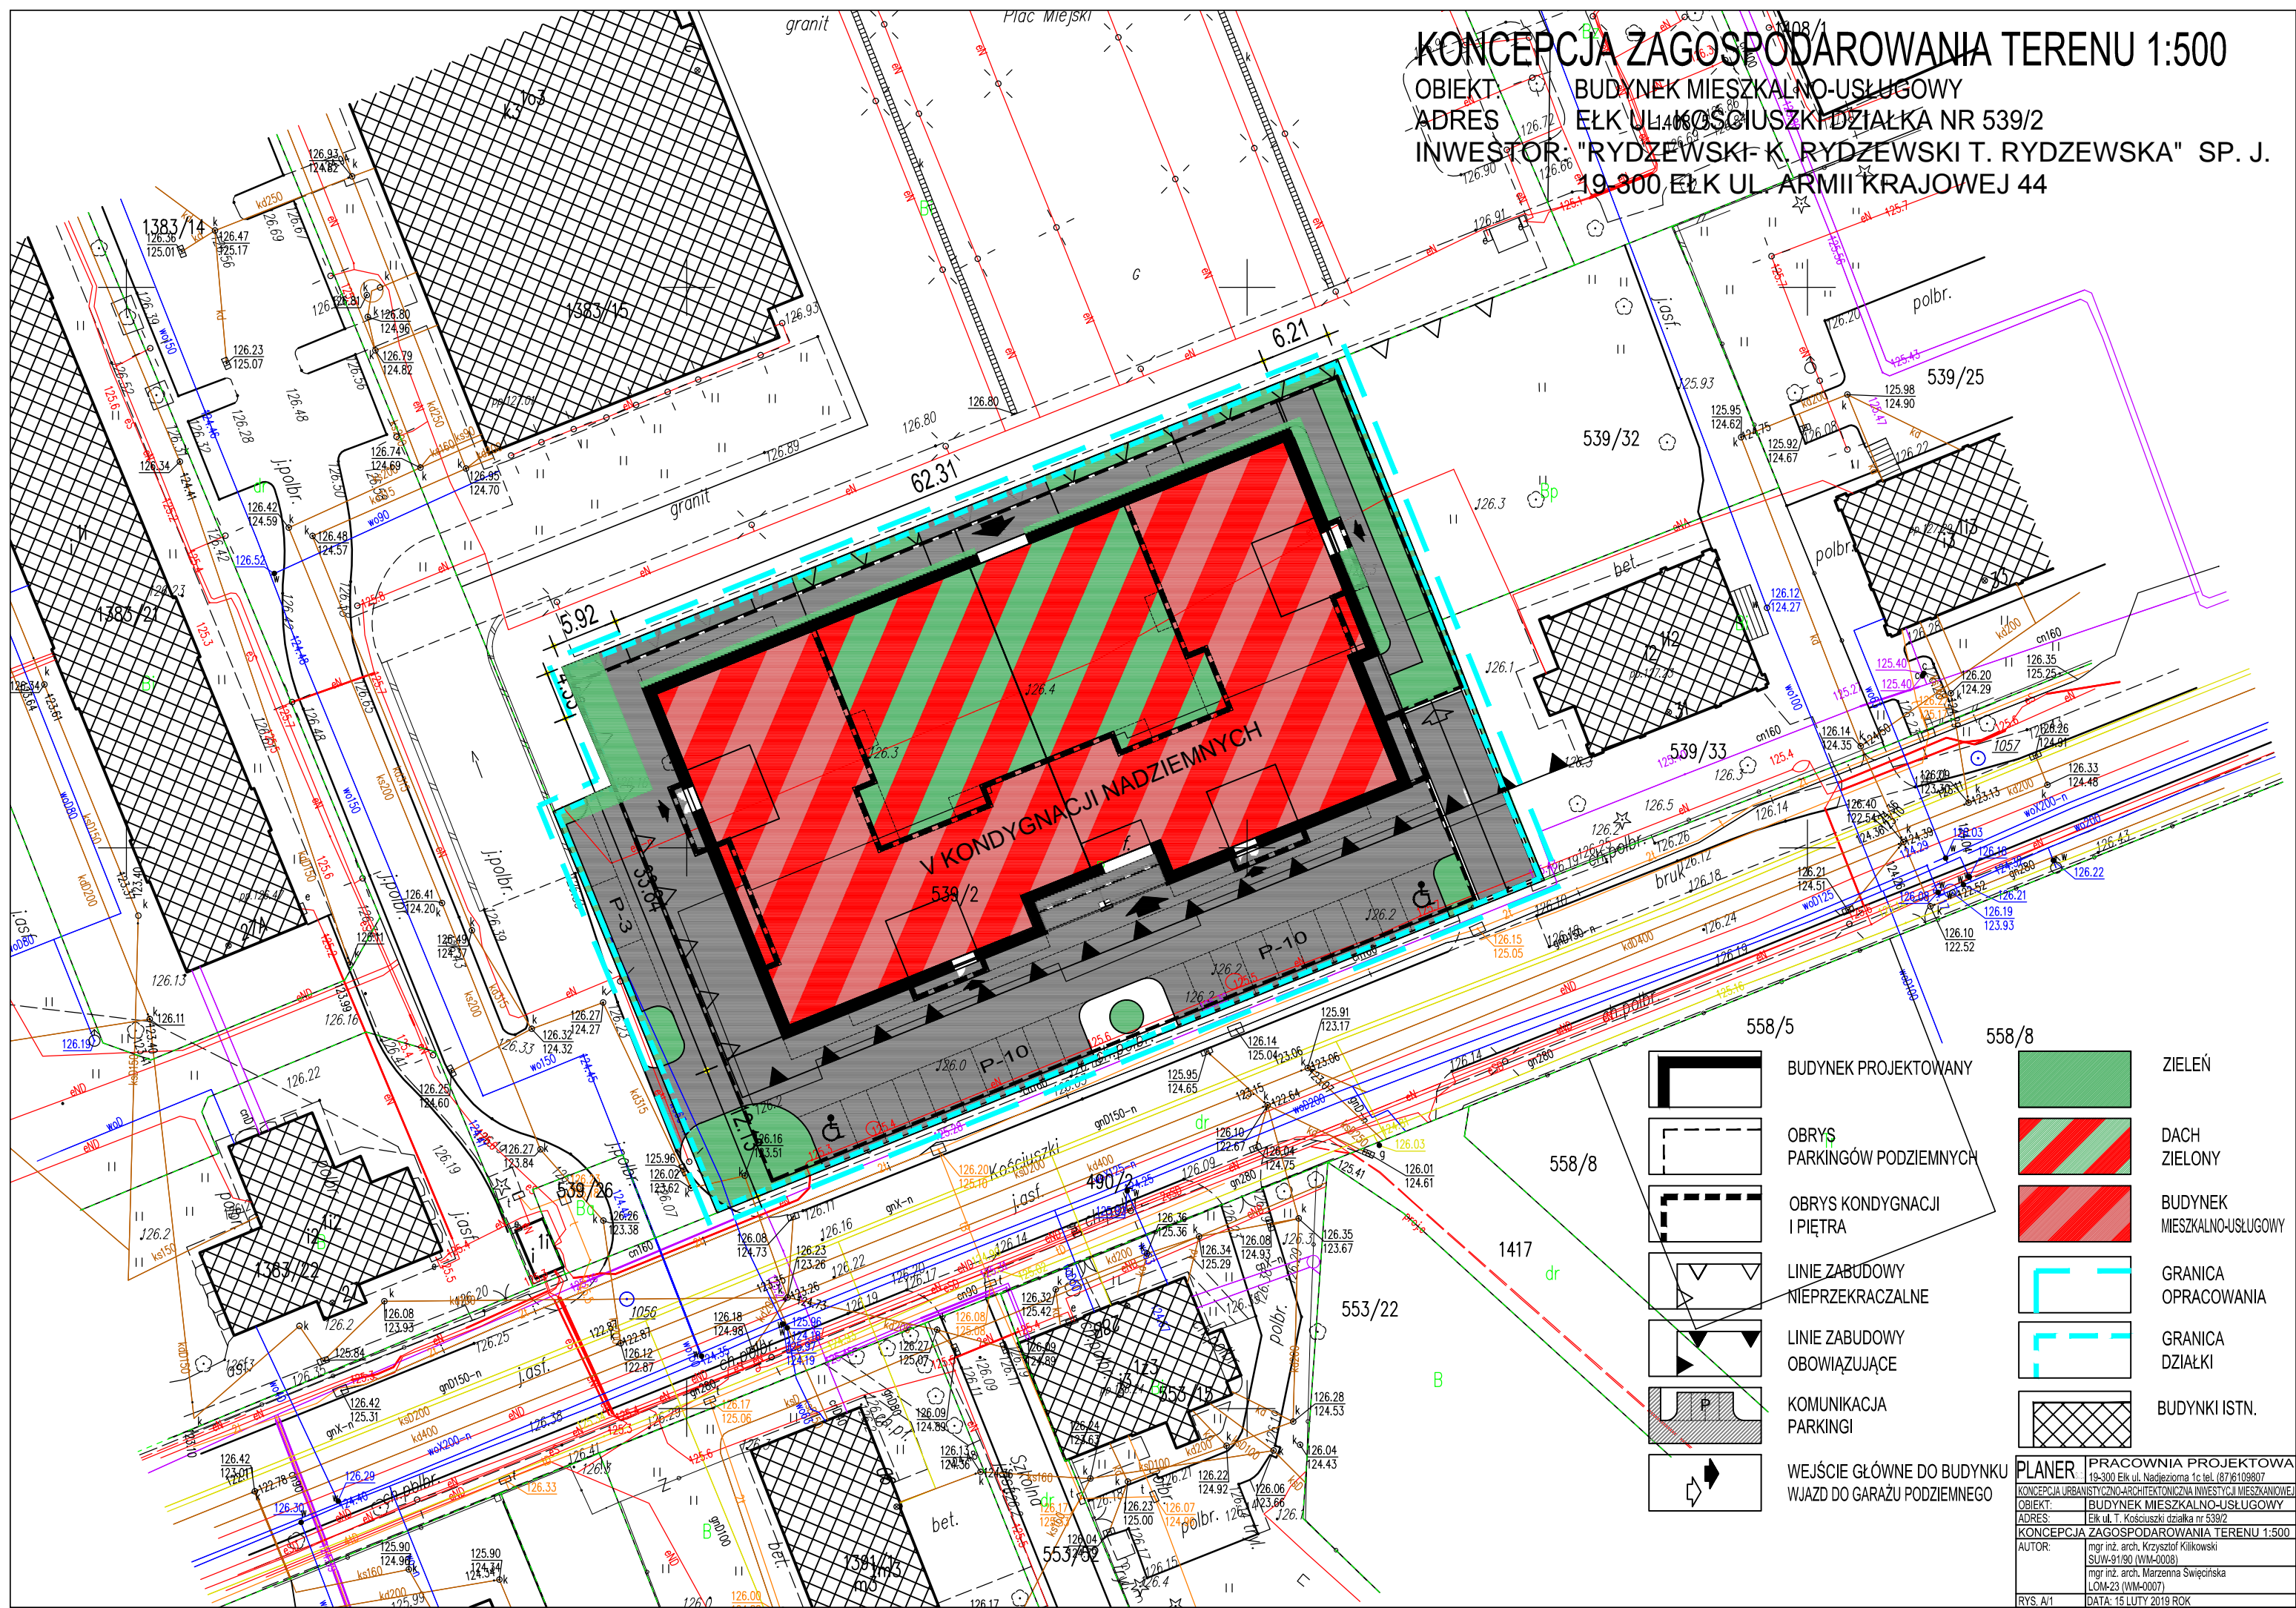

-  BUDYNEK PROJEKTOWANY
-  OBRYŚ PARKINGÓW PODZIEMNYCH
-  OBRYŚ KONDYGNACJI I PIĘTRA
-  LINIE ZABUDOWY NIEPRZEKARCZALNE
-  LINIE ZABUDOWY OBOWIĄZUJĄCE
-  KOMUNIKACJA PARKINGI
-  WEJŚCIE GŁÓWNE DO BUDYNKU
-  WJAZD DO GARAZU PODZIEMNEGO
-  ZIELEŃ
-  DACH ZIELONY
-  BUDYNEK MIESZKALNO-USŁUGOWY
-  GRANICA OPRACOWANIA
-  GRANICA DZIAŁKI
-  BUDYNKI ISTN.

PLANER: PRACOWNIA PROJEKTOWA  
 19-300 Elk ul. Nadziejoma 1c tel. (87)6109807  
 KONCEPCJA URBANISTYCZNO-ARCHITEKTONICZNA INWESTYCJI MIESZKALNO-USŁUGOWEJ  
 OBIEKT: BUDYNEK MIESZKALNO-USŁUGOWY  
 ADRES: Elk ul. T. Kościuszki działka nr 539/2  
 KONCEPCJA ZAGOSPODAROWANIA TERENU 1:500  
 AUTOR: mgr inż. arch. Krzysztof Kilkowski SUW-91/90 (WM-0008)  
 mgr inż. arch. Marzenna Święcirska LOM-23 (WM-0007)  
 RYS. A/1 DATA: 15 LUTY 2019 ROK