


Zmiana lokalizacji hydrantu fi 80mm

Odciecie rurociągu fi 80mm

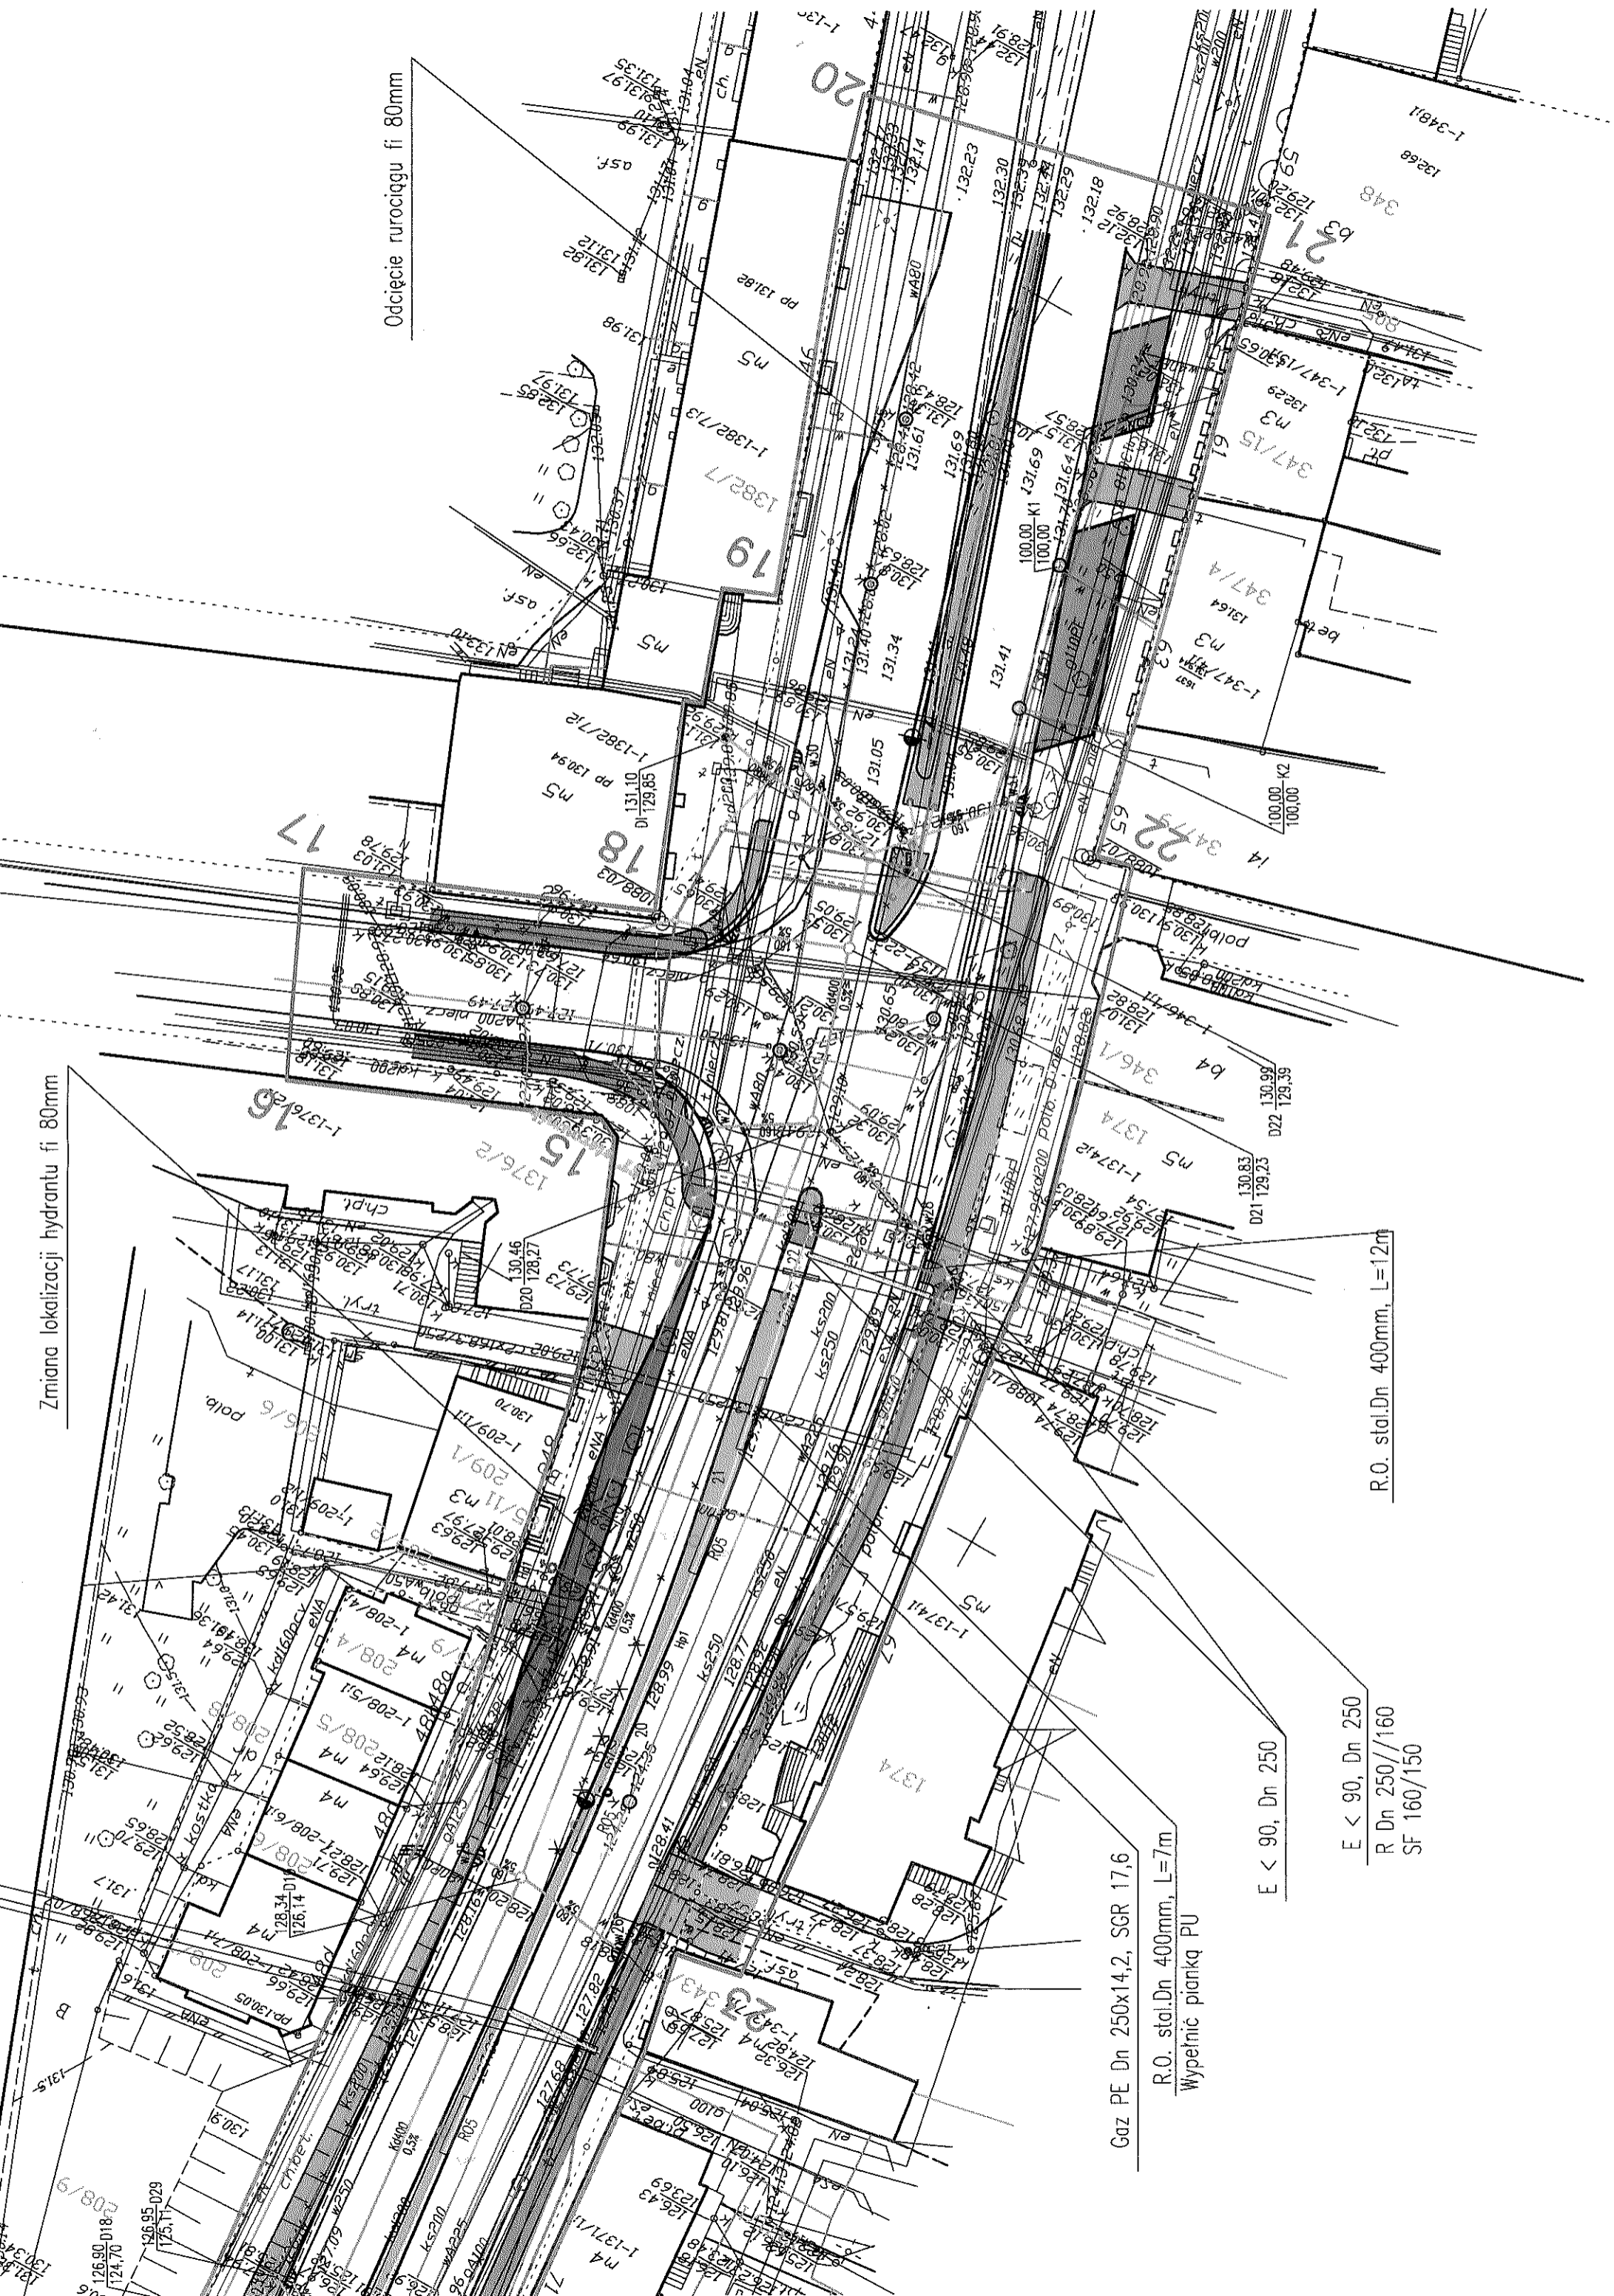

Gaz PE Dn 250x14,2, SGR 17,6

R.O. stal.Dn 400mm, L=7m  
Wypelnic pianką PU

E < 90, Dn 250

E < 90, Dn 250  
R Dn 250//160  
SF 160/150

R.O. stal.Dn 400mm, L=12m