



SCHEMAT USTYTUOWANIA PALI OCZEPÓW POD  
OBIEKTEM SCENY PLENEROWEJ skala 1:50

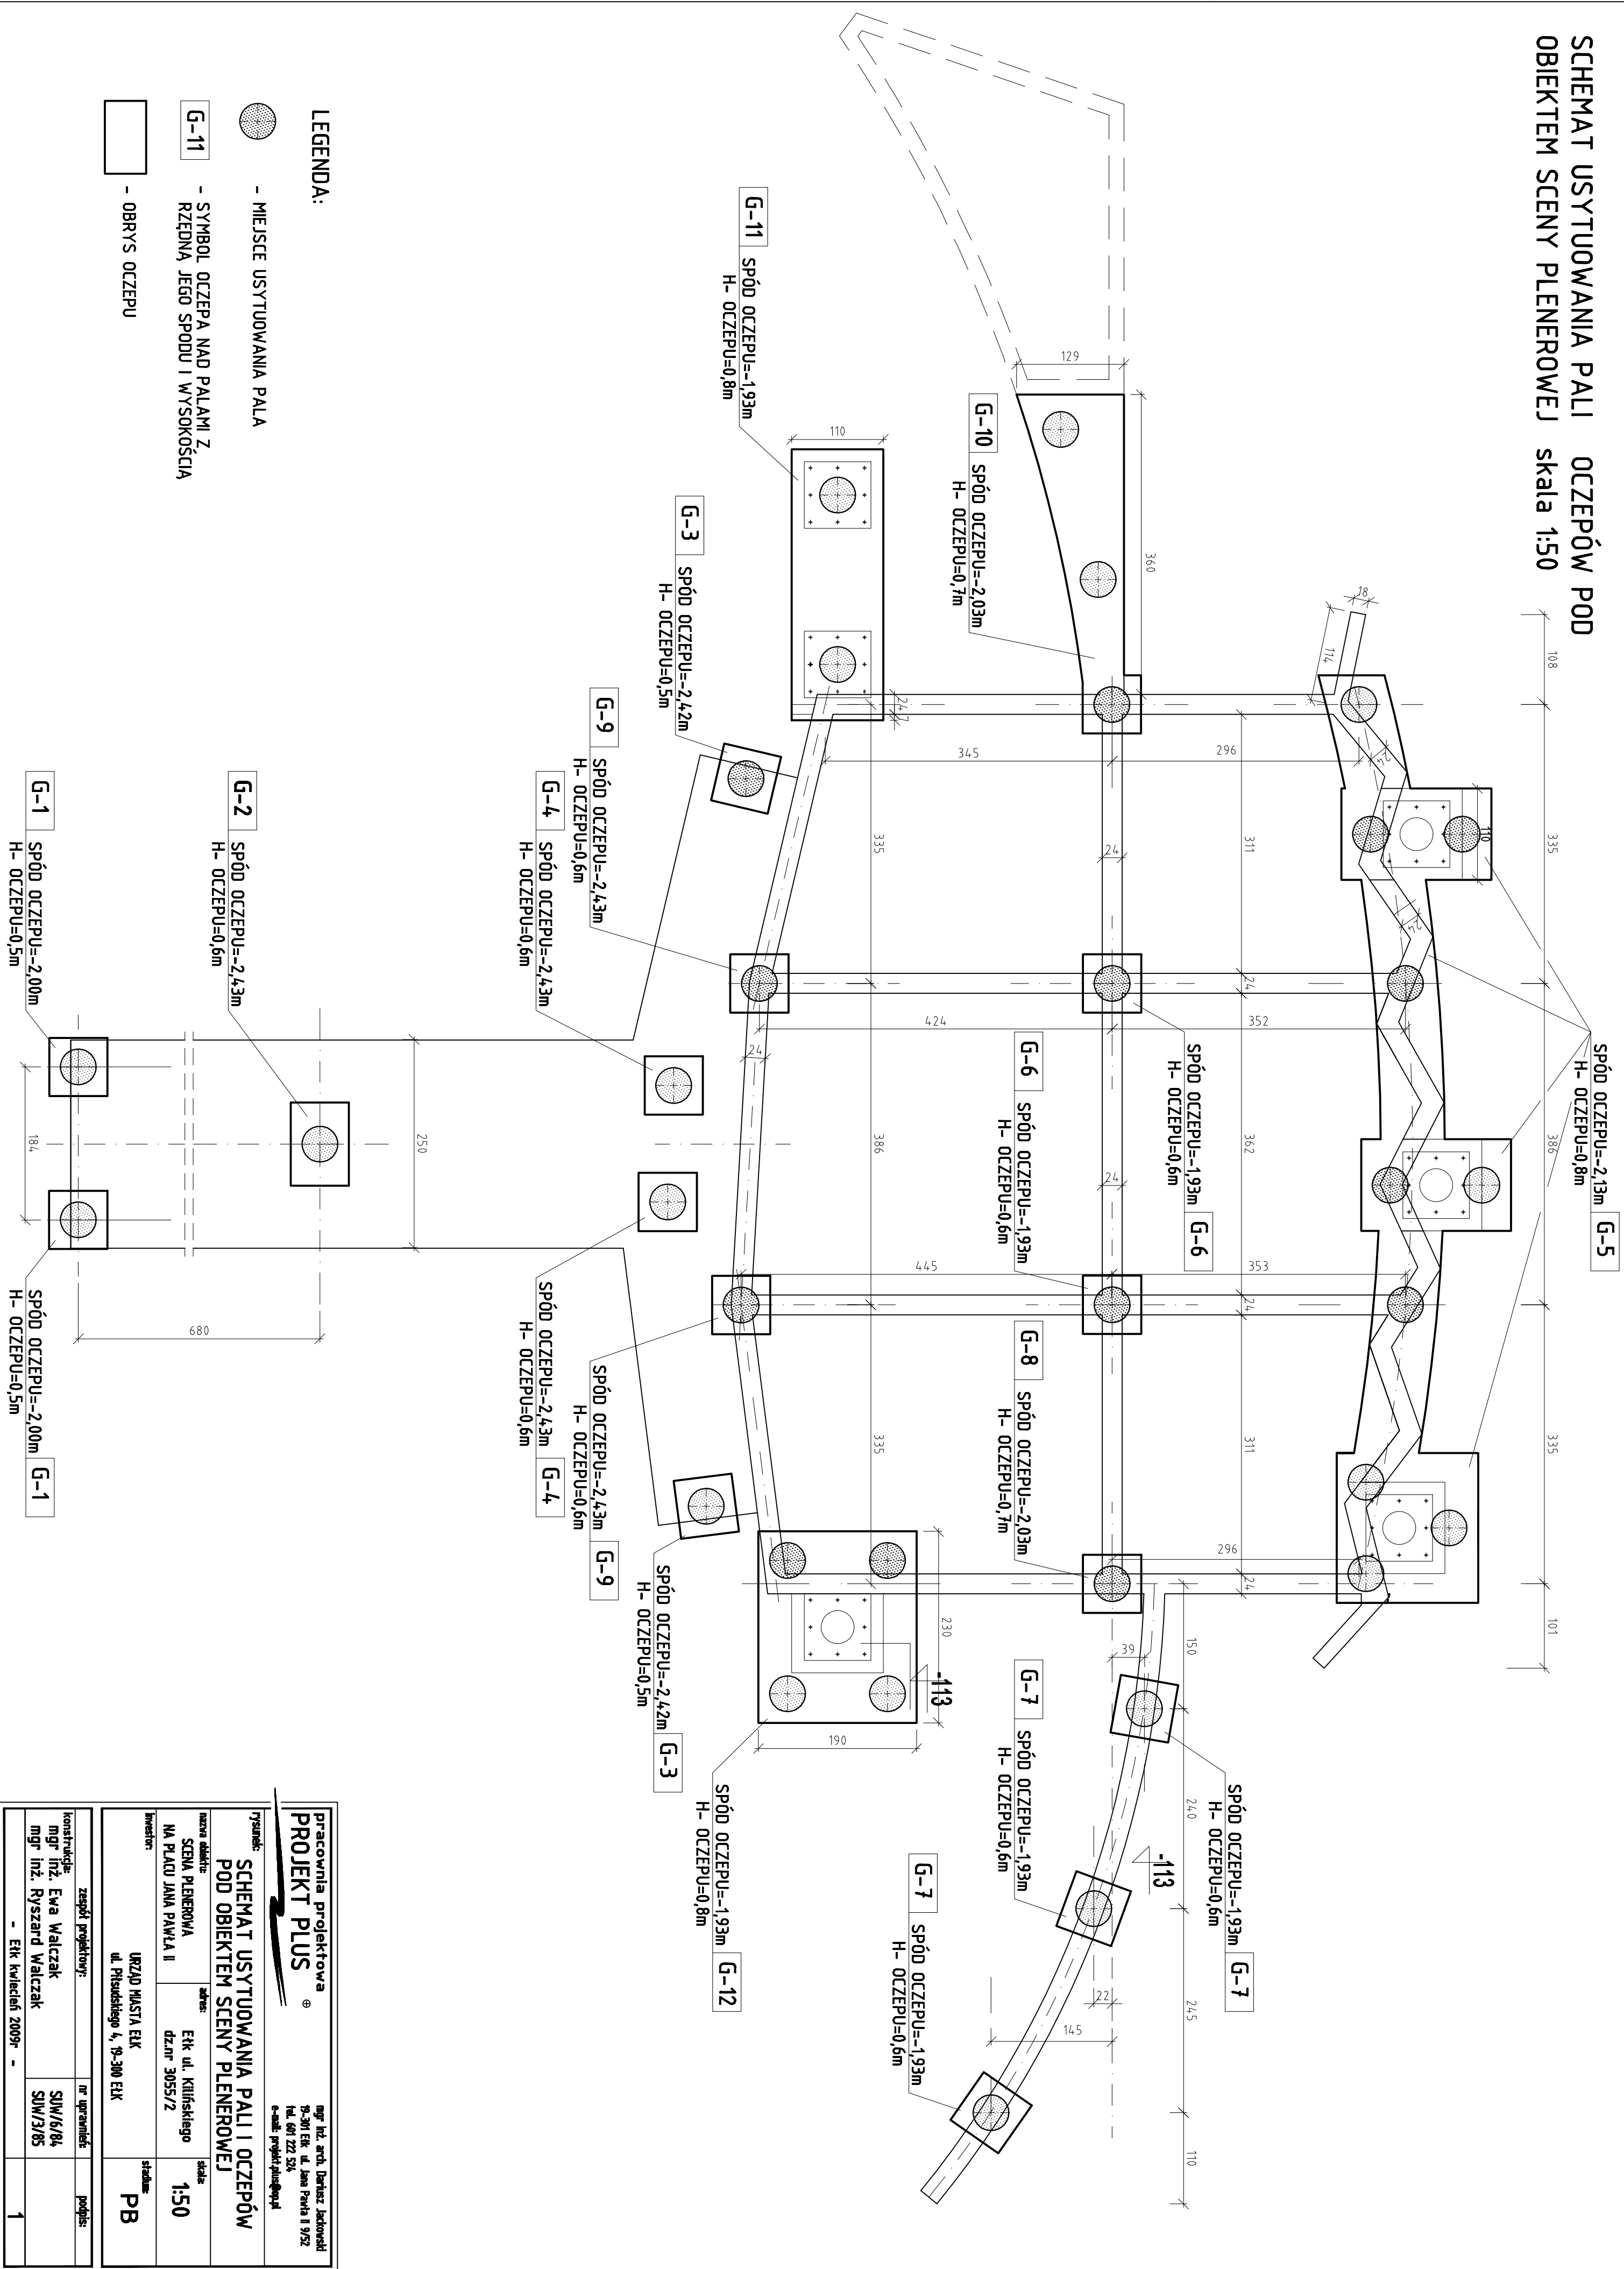

<p><b>pracownia projektowa</b></p> <p><b>PROJEKT PLUS</b> ®</p> <p></p> <p>mgr inż. arch. Dariusz Jackowski          76-301 Elk ul. Jana Pawła II 9/52          tel. 601 222 534          e-mail: projekt@projplus.pl</p>	
<p><b>Tytuł:</b></p> <p><b>SCHEMAT USTYTIOWANIA PALI I OCZEPÓW          POD OBIEKTEM SCENY PLENEROWEJ</b></p>	
<p><b>nazwa obiektu:</b></p> <p>SCENA PLENEROWA          NA PLACU JANA PAWŁA II</p>	<p><b>adres:</b></p> <p>Elk ul. Kilińskiego          dz.nr 3055/2</p>
<p><b>inwestor:</b></p> <p>URZĄD MIASTA ELK          ul. Piłsudskiego 4, 76-300 ELK</p>	<p><b>skala:</b></p> <p>1:50</p>
<p><b>zespół projektowy:</b></p> <p>mgr inż. Ewa Walczak          mgr inż. Ryszard Walczak          - Elk kwiecień 2009r -</p>	<p><b>stadium:</b></p> <p>PB</p>
<p><b>konstrukcja:</b></p> <p>SUM/6/Rk          SUM/3/05</p>	<p><b>podpis:</b></p> <p>1</p>