










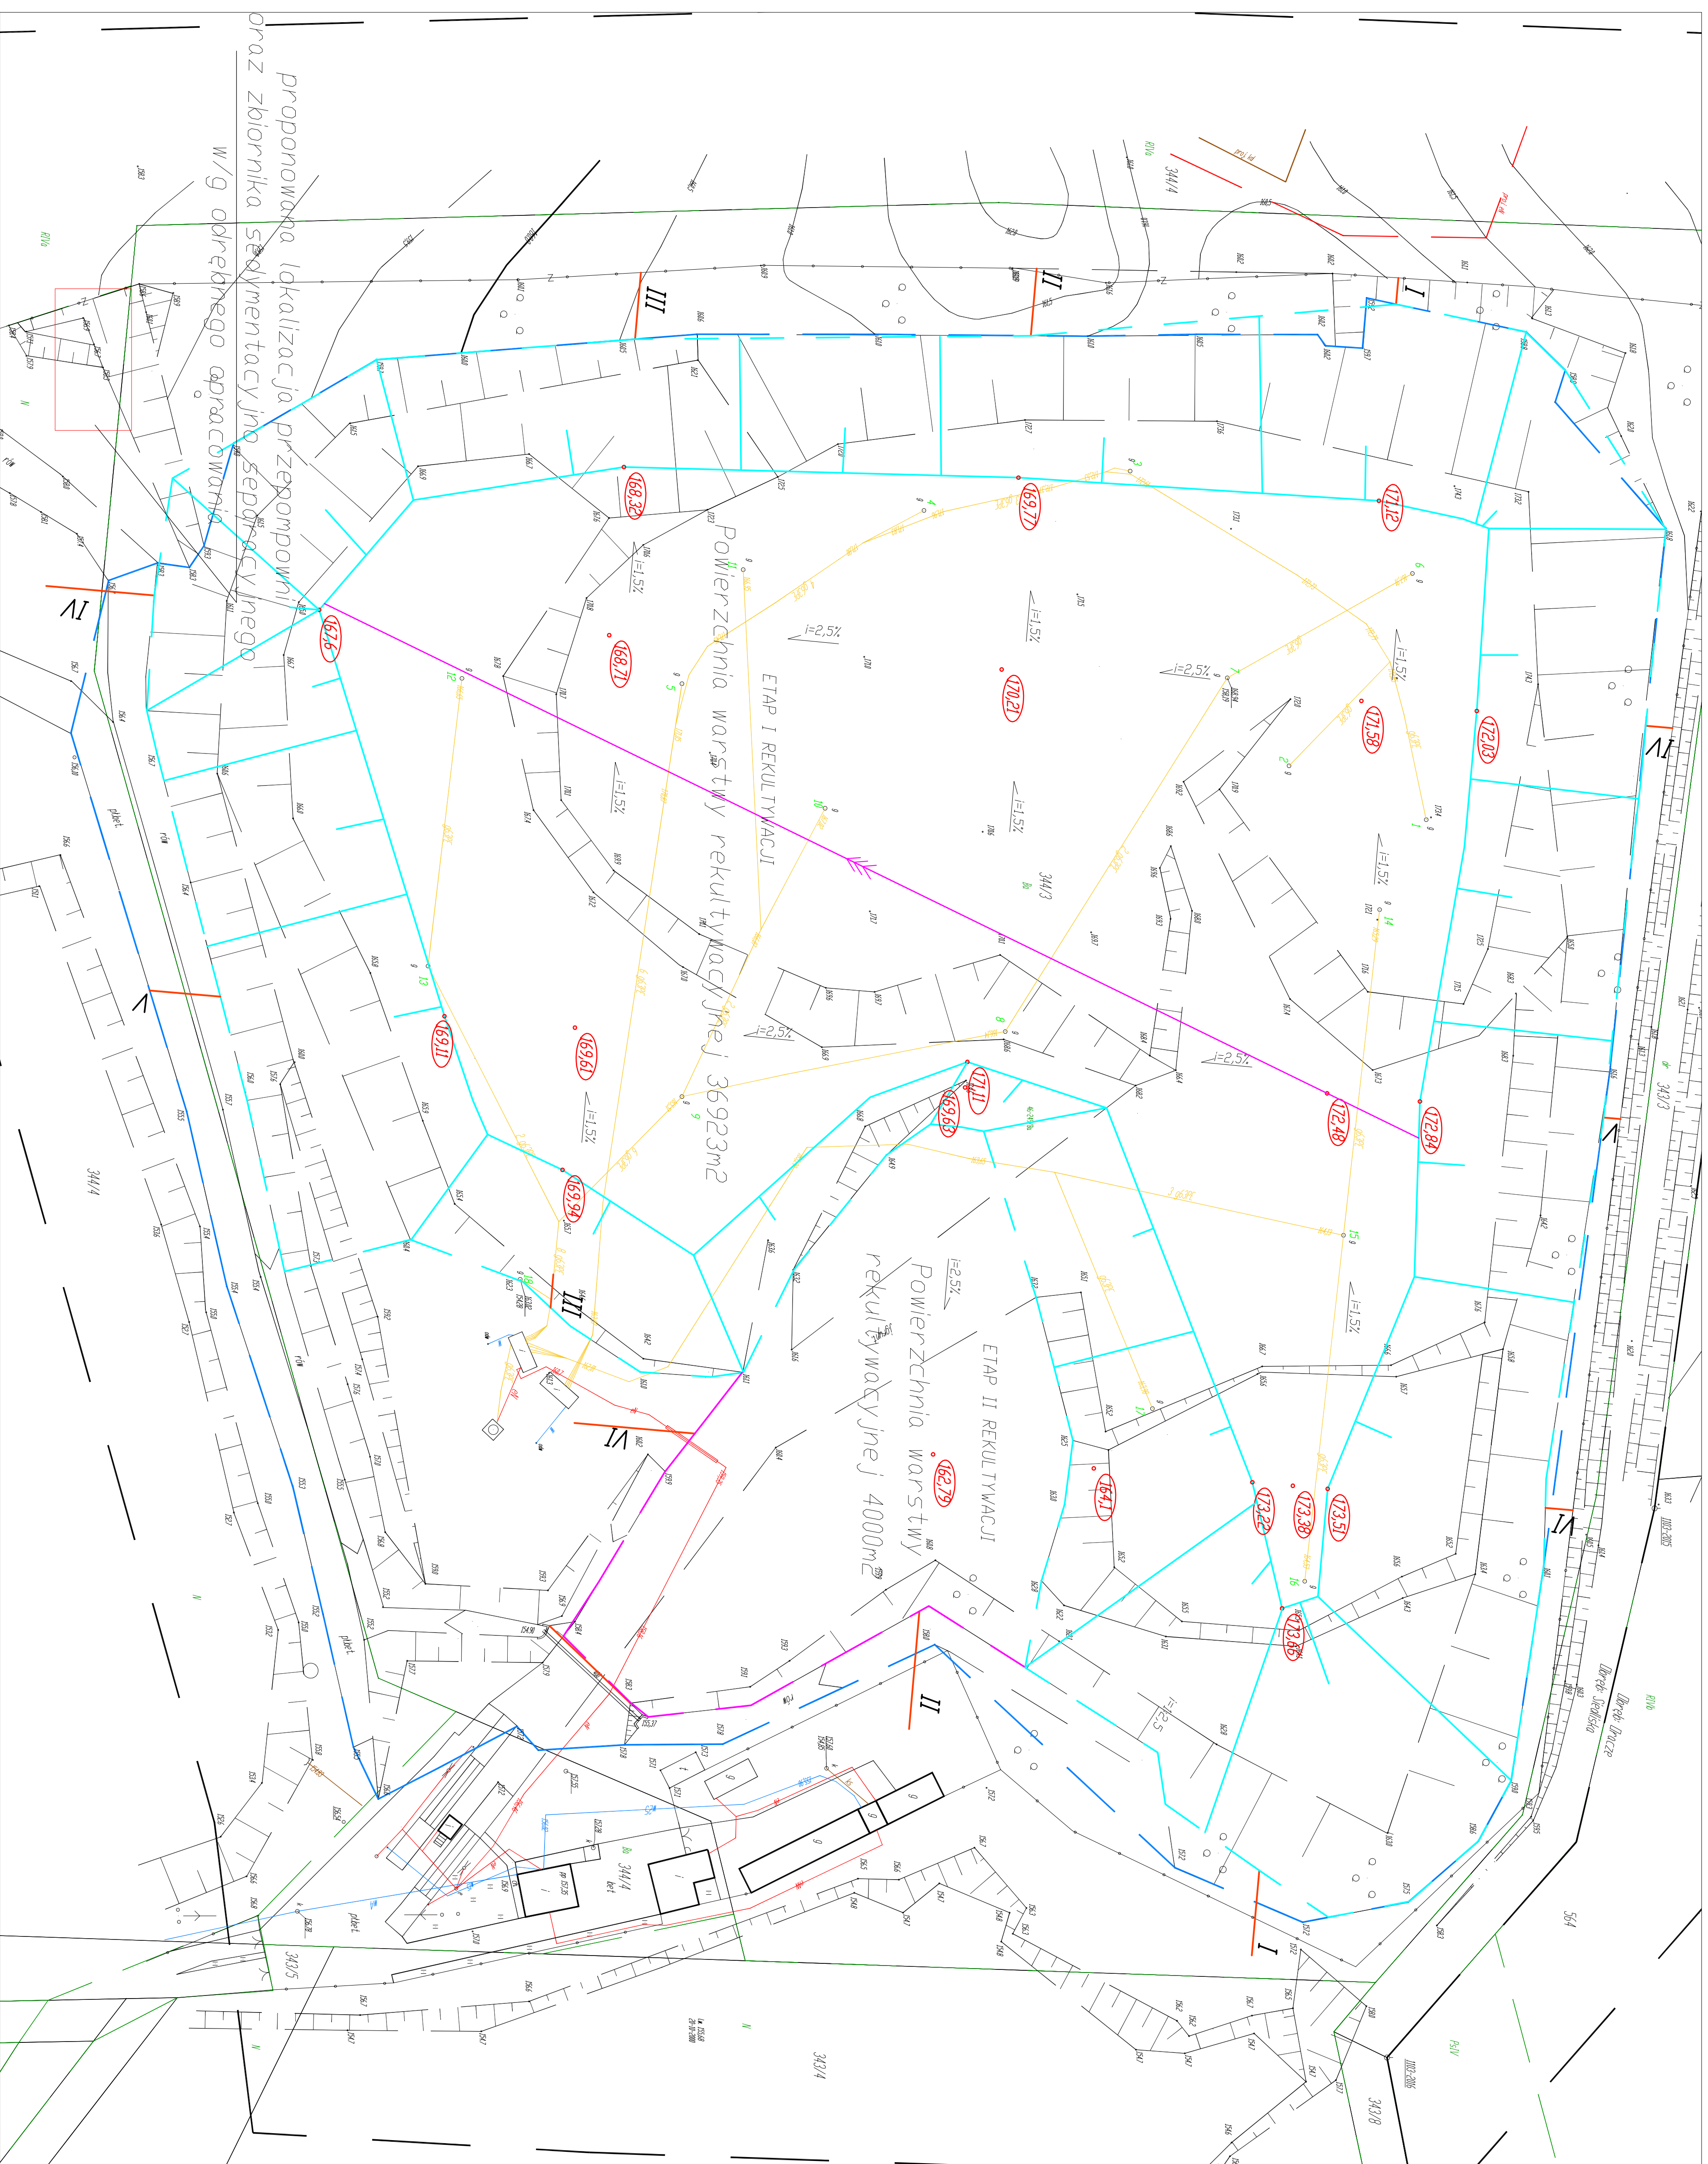

Projekt rekultywacji składowiska
odpadów komunalnych w
Siedliszkach gm. Ełk

Plan sytuacyjny
skala 1:500



LEGENDA:

-  rzędnę projektowane
-  kierunek spływu wód opadowych
-  granica warstwy rekultywacyjnej Etap I
-  krawęż wierzchowy
-  istniejące studnie odprowadzające
-  istniejący rów opaskowy
-  istniejąca instalacja odprowadzania ścieków
-  granica warstwy rekultywacyjnej Etap II
-  numer studni odprowadzającej

	
Główny Ośrodek Pomocy i Doradztwa 81-601 Gdynia ul. Prostokłina 13 tel/fax 0-58 624 96 00	
Imię i nazwisko	Nr zgłoszenia
Data	Prośba
Technologia i konstrukcja	
Projektant: mgr inż. arch. Krzysztof Michalski-c 100% bud. nr 07.04.00	
Zapytanie:	Data:
Wykonanie:	Stan:
Opis: Projekt Siatki Stalowej Kompozytowej z Siatkoma gr. 10 1:500	
Inne uwagi:	
Tytuł zapytania: Projekt wykonania studium wykonalności	
Poniżej składowy	
1	