


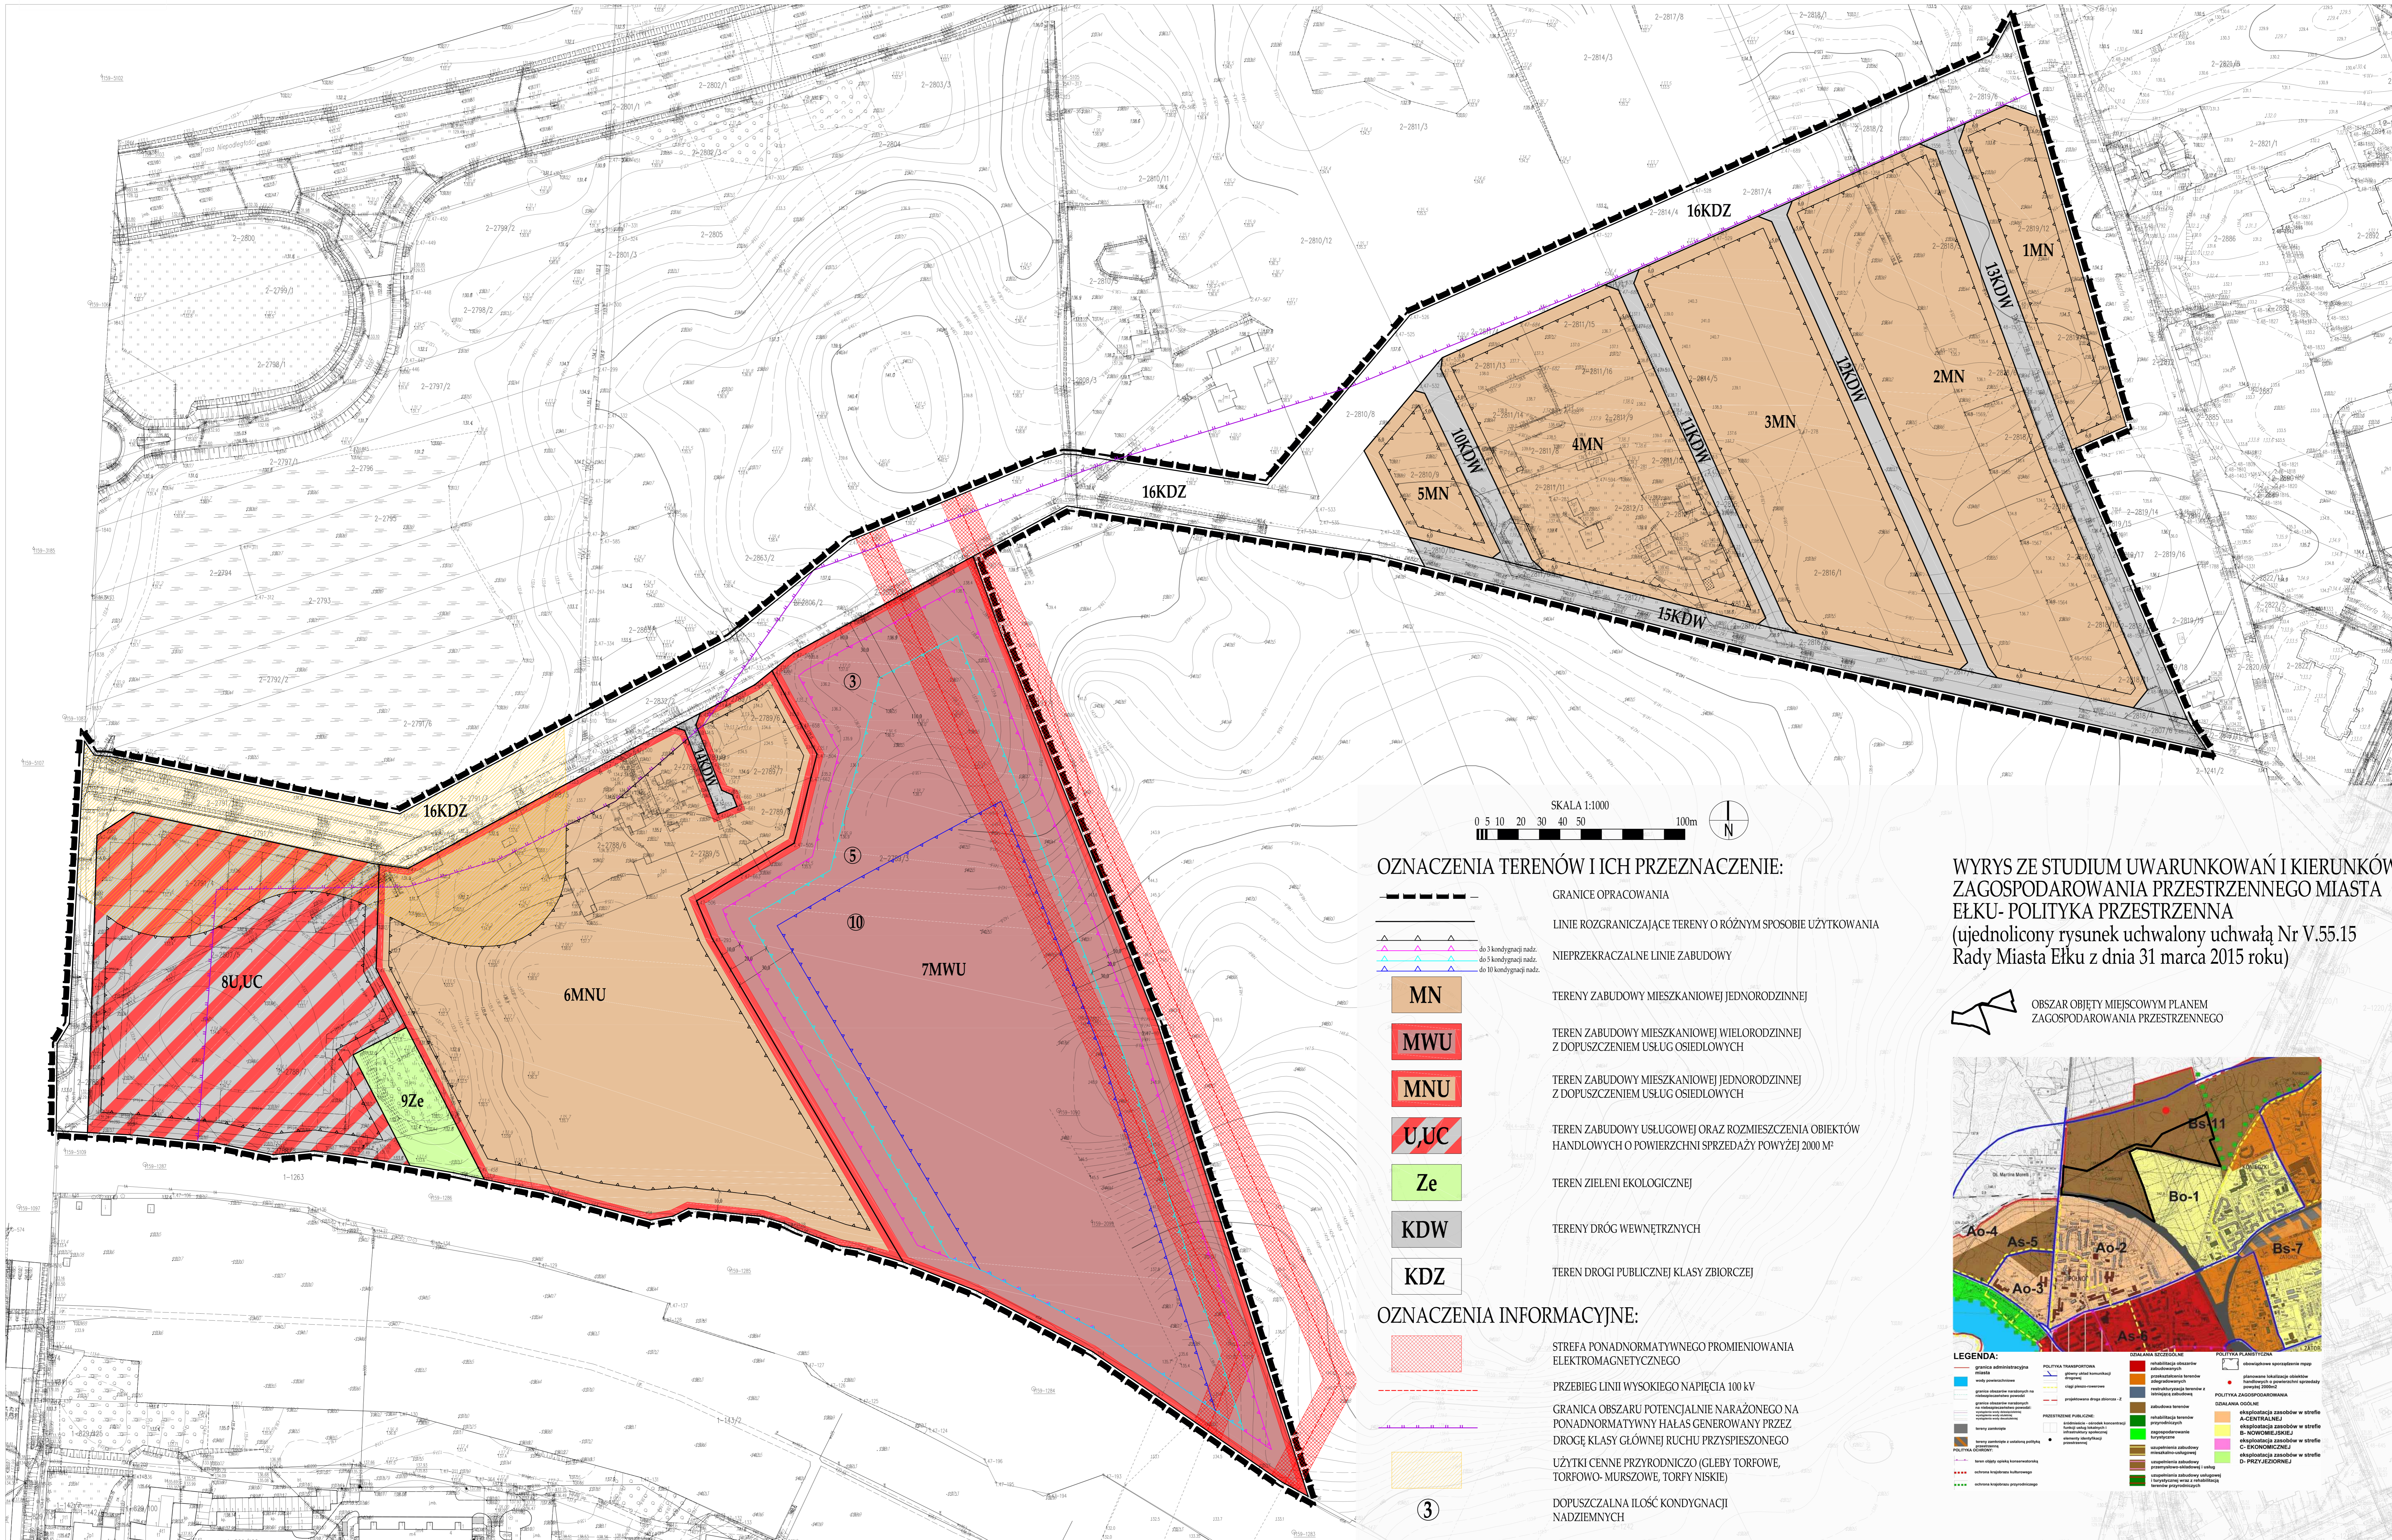

MAPA STRUKTUR FUNKCYJNALNO-PRZESTRZENNYCH MIEJSCOWEGO PLANU ZAGOSPODAROWANIA PRZESTRZENNEGO "EŁK- OBWODNICA PÓŁNOCNA V"



OZNACZENIA TERENÓW I ICH PRZEZNACZENIE:

- GRANICE OPRACOWANIA
- LINIE ROZGRANICZAJĄCE TERENY O RÓŻNYM SPOSOBIE UŻYTKOWANIA
- NIEPRZEKACZALNE LINIE ZABUDOWY
- do 3 kondygnacji nadz.
- do 5 kondygnacji nadz.
- do 10 kondygnacji nadz.

MN	TERENY ZABUDOWY MIESZKANIOWEJ JEDNORODZINNEJ
MWU	TEREN ZABUDOWY MIESZKANIOWEJ WIELORODZINNEJ Z DOPUSZCZENIEM USŁUG OSIEDLOWYCH
MNU	TEREN ZABUDOWY MIESZKANIOWEJ JEDNORODZINNEJ Z DOPUSZCZENIEM USŁUG OSIEDLOWYCH
U,UC	TEREN ZABUDOWY USŁUGOWEJ ORAZ ROZMIESZCZENIA OBIEKTÓW HANDLOWYCH O POWIERZCHNI SPRZEDAŻY POWYŻEJ 2000 M ²
Ze	TEREN ZIELENI EKOLOGICZNEJ
KDW	TERENY DRÓG WEWNĘTRZNYCH
KDZ	TEREN DRÓGI PUBLICZNEJ KLASY ZBIORCZEJ

OZNACZENIA INFORMACYJNE:

- STREFA PONADNORMATYWNEGO PROMIENIOWANIA ELEKTROMAGNETYCZNEGO
- PRZEBIEG LINII WYSOKIEGO NAPIĘCIA 100 kV
- GRANICA OBSZARU POTENCJALNIE NARAŻONEGO NA PONADNORMATYWNY HAŁAS GENEROWANY PRZEZ DROGĘ KLASY GŁÓWNEJ RUCHU PRZYSPIESZONEGO
- UŻYTKI CENNE PRZYRODNICZO (GLEBY TORFOWE, TORFOWO-MURSZOWE, TORFY NISKIE)
- DOPUSZCZALNA ILOŚĆ KONDYGNACJI NADZIEMNYCH

WYRYS ZE STUDIUM UWARUNKOWAŃ I KIERUNKÓW ZAGOSPODAROWANIA PRZESTRZENNEGO MIASTA EŁKA - POLITYKA PRZESTRZENNA
(ujednolicony rysunek uchwały Nr V.55.15 Rady Miasta Ełku z dnia 31 marca 2015 roku)

