


RZUT 1 PIĘTRA - skala 1:100

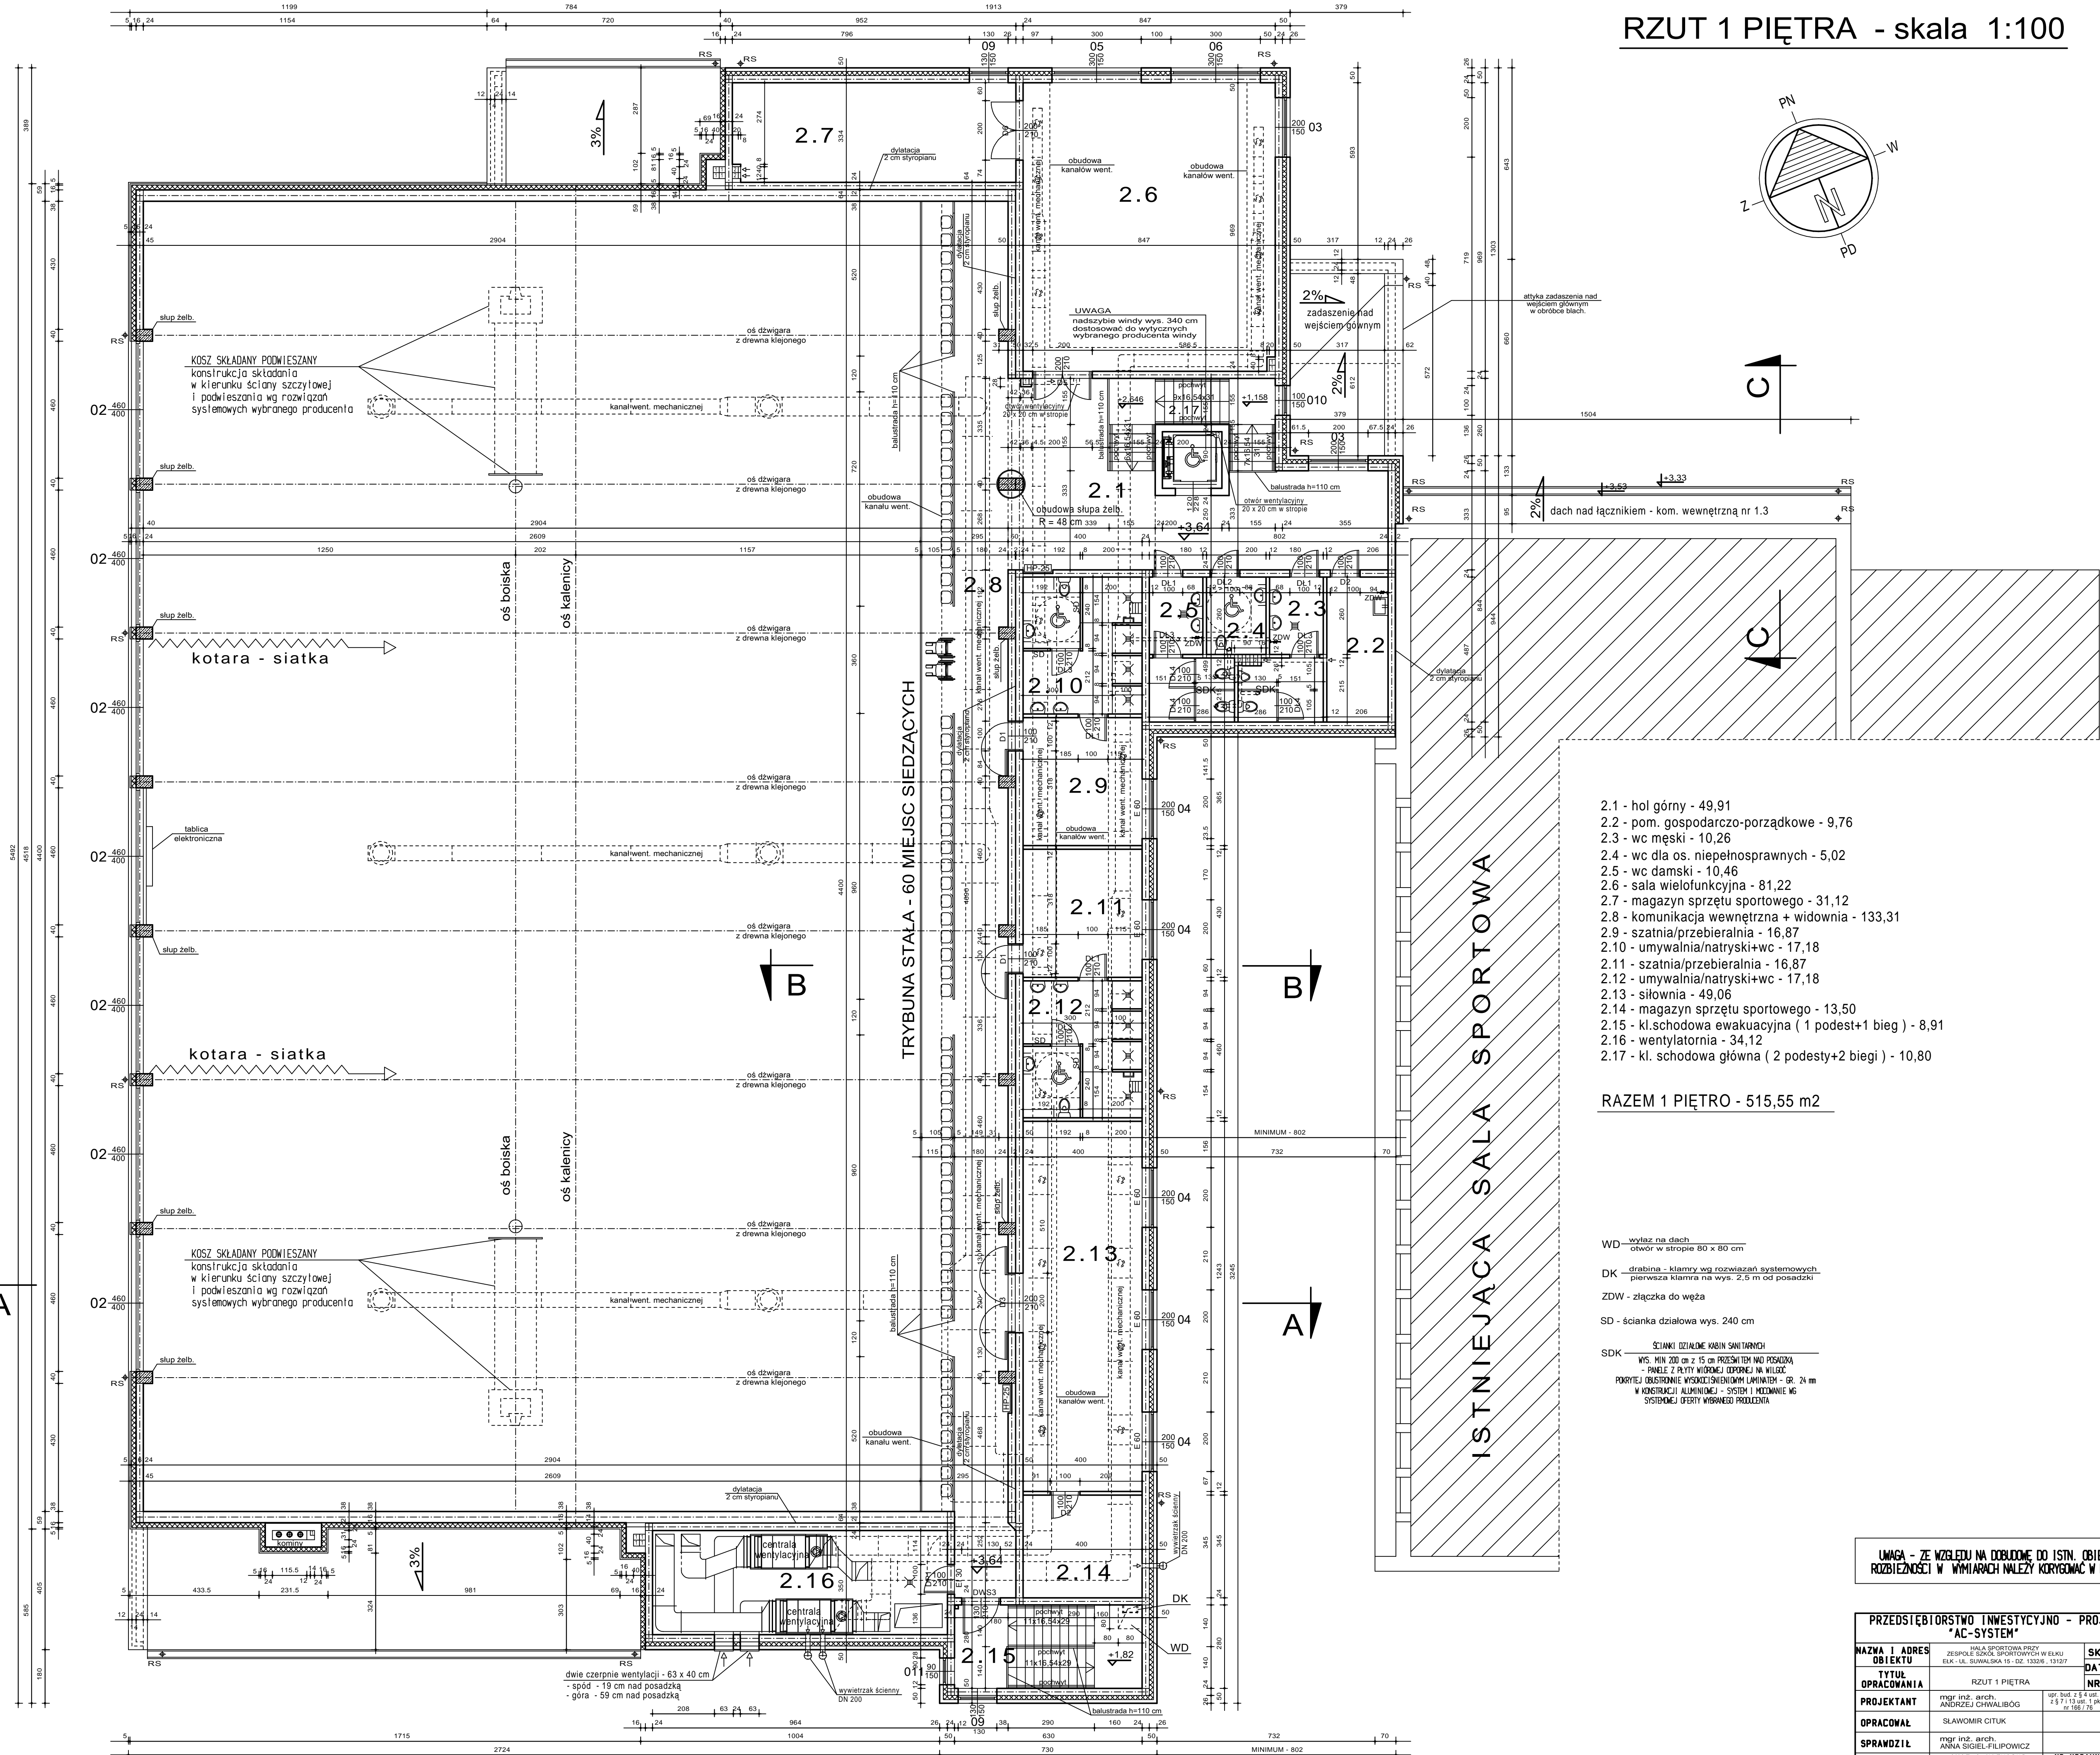

- 2.1 - hol górny - 49,91
- 2.2 - pom. gospodarczo-porządkowe - 9,76
- 2.3 - wc męski - 10,26
- 2.4 - wc dla os. niepełnosprawnych - 5,02
- 2.5 - wc damski - 10,46
- 2.6 - sala wielofunkcyjna - 81,22
- 2.7 - magazyn sprzętu sportowego - 31,12
- 2.8 - komunikacja wewnętrzna + widownia - 133,31
- 2.9 - szatnia/przebiernia - 16,87
- 2.10 - umywalnia/natryski+wc - 17,18
- 2.11 - szatnia/przebiernia - 16,87
- 2.12 - umywalnia/natryski+wc - 17,18
- 2.13 - siłownia - 49,06
- 2.14 - magazyn sprzętu sportowego - 13,50
- 2.15 - kl.schodowa ewakuacyjna (1 podest+1 bieg) - 8,91
- 2.16 - wentylatornia - 34,12
- 2.17 - kl. schodowa główna (2 podesty+2 biegi) - 10,80

RAZEM 1 PIĘTRO - 515,55 m2

- WD - wylaz na dach
otwór w stropie 80 x 80 cm
- DK - drabina - kłamy wg rozwiązań systemowych
pierwsza kłama na wys. 2,5 m od posadzki
- ZDW - złączka do węży
- SD - ścianka działowa wys. 240 cm
- SDK - ŚCIANKI DZIAŁOWE KABIN SANITARNYCH
WYS. MIN 200 cm z 15 cm PRZEŚNITKĄ NAD POSADZKĄ
- PANELE Z PŁYTY WIDOCZNEJ ODPORNEJ NA WILGOĆ
PORTEJE OBRABIONE WSKŁUSZCZENIOWYM LAMINATEM - GR. 24 mm
W KONSTRUKCJI ALUMINIOWEJ - SYSTEM I KODOWANIE WG
SYSTEMU OFERTY WYBRANEGO PRODUCENTA

UWAGA - ZE WZGLĘDU NA DOBUDOWĘ DO ISTN. OBIEKTU
ROZBIĘŻNOŚCI W WYMIARACH NALEŻY KORYGOWAĆ W NATURZE .

PRZEDSIĘWSTWOTWO INWESTYCYJNO - PROJEKTOWE "AC-SYSTEM"			
NAZWA I ADRES OBJEKTU	HALA SPORTOWA PRZY ZESPÓLE SZKÓŁ SPORTOWYCH W ELKU ELK - UL. SUWALSKA 15 - OZ. 13326, 13127	SKALA: 1:100	DATA: 01-2017
TYTUŁ OPRACOWANIA	RZUT 1 PIĘTRA	NR RYS. A2	
PROJEKTANT	mgr inż. arch. ANIOREJCZYK GRZEGORZ	mgr bud. z 5.4.2017 r. z 5.7.13.2017 r. p.1.1 nr 108/16	
OPRACOWAŁ	SLAWOMIR CITUK		
SPRAWDZIŁ	mgr inż. arch. ANNA SIGIEL-FLIPOWICZ		
	IMIE I NAZWISKO	NR UPRAWN.	PODPIS